

Описание местоположения границ

Публичный сервитут в отношении земель и земельных участков для реконструкции и эксплуатации магистрального нефтепровода федерального значения «Магистральный нефтепровод Красноярск – Иркутск, Ду 1000 мм, 459,87–535,25 км». Участок 483,514-494,344 км. ИРНУ. Реконструкция»

(наименование объекта, местоположение границ которого описано (далее - объект))

Раздел 1

Сведения об объекте

№ п/п	Характеристики объекта	Описание характеристик
1	2	3
1.	Местоположение объекта	Иркутская область, район Тулунский, Писаревское МО, МО г.Тулун
2.	Площадь объекта +/- величина погрешности определения площади (Р +/- Дельта Р)	148780 +/- 135 м²

3.	Иные характеристики объекта	Публичный сервитут устанавливается сроком на 10 лет в отношении земель и земельных участков для реконструкции и эксплуатации магистрального нефтепровода федерального значения «Магистральный нефтепровод Красноярск – Иркутск, Ду 1000 мм, 459,87–535,25 км». Участок 483,514-494,344 км. ИРНУ. Реконструкция». В соответствии с п.8 ст.39.43 ЗК РФ публичный сервитут считается установленным со дня внесения сведений о нем в Единый государственный реестр недвижимости.Обладатель публичного сервитута: ООО"ТРАНСНЕФТЬ - ВОСТОК", ИНН 3801079671,ОГРН 1063801003617, почтовый адрес: 665734, Иркутская обл., г. Братск, ж.р. Энергетик, ул. Олимпийская, 14, Тел.: 8(3953)300-709, адрес электронной почты: vsmn@vsmn.transneft.ru. Публичный сервитут устанавливается на основании Документации по планировке территории (проект планировки, содержащий проект межевания территории) для размещения объекта трубопроводного транспорта федерального значения «Магистральный нефтепровод Красноярск – Иркутск, Ду 1000 мм, 459,87–535,25 км». Участок 483,514-494,344 км. ИРНУ. Реконструкция», утвержденной Приказом Министерства энергетики Российской Федерации № 36тд от 24.02.2025 г. и Приказа № 130тд от 16.06.2025 г. «Об утверждении изменений в документацию по планировке территории для размещения объекта трубопроводного транспорта федерального значения «Магистральный нефтепровод Красноярск – Иркутск, Ду 1000 мм, 459,87–535,25 км». Участок 483,514-494,344 км. ИРНУ. Реконструкция». (проект планировки территории, содержащий проект межевания территории), от 24 февраля 2025 № 36тд».

Раздел 2

Сведения о местоположении границ объекта

1. Система координат МСК-38, зона 2

2. Сведения о характерных точках границ объекта

Обозначение характерных точек границ	Координаты, м		Метод определения координат характерной точки	Средняя квадратическая погрешность положения характерной точки (Mt), м	Описание обозначения точки на местности (при наличии)
	X	Y			
1	2	3	4	5	6
1	642835.56	2280022.11	Аналитический метод	0.10	-
2	642836.56	2280022.10	Аналитический метод	0.10	-
3	642836.56	2280021.10	Аналитический метод	0.10	-
4	642835.56	2280021.11	Аналитический метод	0.10	-
1	642835.56	2280022.11	Аналитический метод	0.10	-
5	642842.17	2280025.54	Аналитический метод	0.10	-
6	642842.16	2280024.54	Аналитический метод	0.10	-
7	642841.16	2280024.54	Аналитический метод	0.10	-
8	642841.17	2280025.54	Аналитический метод	0.10	-
5	642842.17	2280025.54	Аналитический метод	0.10	-
9	642900.60	2280195.10	Аналитический метод	0.10	-
10	642901.60	2280195.09	Аналитический метод	0.10	-
11	642901.60	2280194.09	Аналитический метод	0.10	-
12	642900.60	2280194.10	Аналитический метод	0.10	-
9	642900.60	2280195.10	Аналитический метод	0.10	-
13	642898.46	2280275.07	Аналитический метод	0.10	-
14	642899.46	2280275.06	Аналитический метод	0.10	-
15	642899.46	2280274.06	Аналитический метод	0.10	-
16	642898.46	2280274.07	Аналитический метод	0.10	-
13	642898.46	2280275.07	Аналитический метод	0.10	-
17	643240.51	2282165.08	Аналитический метод	0.10	-
18	643241.51	2282165.07	Аналитический метод	0.10	-

2. Сведения о характерных точках границ объекта					
Обозначение характерных точек границ	Координаты, м		Метод определения координат характерной точки	Средняя квадратическая погрешность положения характерной точки (Mt), м	Описание обозначения точки на местности (при наличии)
	X	Y			
1	2	3	4	5	6
19	643241.50	2282164.07	Аналитический метод	0.10	-
20	643240.50	2282164.08	Аналитический метод	0.10	-
17	643240.51	2282165.08	Аналитический метод	0.10	-
21	643290.34	2282169.24	Аналитический метод	0.10	-
22	643291.34	2282169.23	Аналитический метод	0.10	-
23	643291.34	2282168.23	Аналитический метод	0.10	-
24	643290.34	2282168.24	Аналитический метод	0.10	-
21	643290.34	2282169.24	Аналитический метод	0.10	-
25	643239.42	2282179.15	Аналитический метод	0.10	-
26	643240.42	2282179.14	Аналитический метод	0.10	-
27	643240.41	2282178.14	Аналитический метод	0.10	-
28	643239.41	2282178.15	Аналитический метод	0.10	-
25	643239.42	2282179.15	Аналитический метод	0.10	-
29	643289.32	2282182.36	Аналитический метод	0.10	-
30	643290.32	2282182.35	Аналитический метод	0.10	-
31	643290.31	2282181.35	Аналитический метод	0.10	-
32	643289.31	2282181.36	Аналитический метод	0.10	-
29	643289.32	2282182.36	Аналитический метод	0.10	-
33	643239.08	2282196.27	Аналитический метод	0.10	-
34	643239.07	2282195.27	Аналитический метод	0.10	-
35	643238.07	2282195.27	Аналитический метод	0.10	-
36	643238.08	2282196.27	Аналитический метод	0.10	-
33	643239.08	2282196.27	Аналитический метод	0.10	-
37	643287.97	2282199.57	Аналитический метод	0.10	-
38	643288.97	2282199.56	Аналитический метод	0.10	-

2. Сведения о характерных точках границ объекта					
Обозначение характерных точек границ	Координаты, м		Метод определения координат характерной точки	Средняя квадратическая погрешность положения характерной точки (Mt), м	Описание обозначения точки на местности (при наличии)
	X	Y			
1	2	3	4	5	6
39	643288.97	2282198.56	Аналитический метод	0.10	-
40	643287.97	2282198.57	Аналитический метод	0.10	-
37	643287.97	2282199.57	Аналитический метод	0.10	-
41	643237.84	2282212.07	Аналитический метод	0.10	-
42	643237.83	2282211.07	Аналитический метод	0.10	-
43	643236.83	2282211.07	Аналитический метод	0.10	-
44	643236.84	2282212.07	Аналитический метод	0.10	-
41	643237.84	2282212.07	Аналитический метод	0.10	-
45	643287.77	2282214.87	Аналитический метод	0.10	-
46	643287.77	2282213.87	Аналитический метод	0.10	-
47	643286.77	2282213.87	Аналитический метод	0.10	-
48	643286.77	2282214.87	Аналитический метод	0.10	-
45	643287.77	2282214.87	Аналитический метод	0.10	-
49	643237.04	2282222.25	Аналитический метод	0.10	-
50	643237.04	2282221.25	Аналитический метод	0.10	-
51	643236.04	2282221.25	Аналитический метод	0.10	-
52	643236.04	2282222.25	Аналитический метод	0.10	-
49	643237.04	2282222.25	Аналитический метод	0.10	-
53	643285.89	2282226.14	Аналитический метод	0.10	-
54	643286.89	2282226.13	Аналитический метод	0.10	-
55	643286.89	2282225.13	Аналитический метод	0.10	-
56	643285.89	2282225.14	Аналитический метод	0.10	-
53	643285.89	2282226.14	Аналитический метод	0.10	-
57	643220.45	2282434.22	Аналитический метод	0.10	-
58	643220.45	2282433.22	Аналитический метод	0.10	-

2. Сведения о характерных точках границ объекта					
Обозначение характерных точек границ	Координаты, м		Метод определения координат характерной точки	Средняя квадратическая погрешность положения характерной точки (Mt), м	Описание обозначения точки на местности (при наличии)
	X	Y			
1	2	3	4	5	6
59	643219.45	2282433.22	Аналитический метод	0.10	-
60	643219.45	2282434.22	Аналитический метод	0.10	-
57	643220.45	2282434.22	Аналитический метод	0.10	-
61	643269.34	2282437.60	Аналитический метод	0.10	-
62	643270.34	2282437.59	Аналитический метод	0.10	-
63	643270.34	2282436.59	Аналитический метод	0.10	-
64	643269.34	2282436.60	Аналитический метод	0.10	-
61	643269.34	2282437.60	Аналитический метод	0.10	-
65	643258.37	2282484.59	Аналитический метод	0.10	-
66	643258.37	2282481.59	Аналитический метод	0.10	-
67	643255.36	2282481.59	Аналитический метод	0.10	-
68	643255.36	2282484.59	Аналитический метод	0.10	-
65	643258.37	2282484.59	Аналитический метод	0.10	-
69	643199.41	2282508.33	Аналитический метод	0.10	-
70	643199.41	2282505.34	Аналитический метод	0.10	-
71	643196.41	2282505.34	Аналитический метод	0.10	-
72	643196.41	2282508.33	Аналитический метод	0.10	-
69	643199.41	2282508.33	Аналитический метод	0.10	-
73	643211.67	2282546.50	Аналитический метод	0.10	-
74	643211.66	2282545.50	Аналитический метод	0.10	-
75	643210.66	2282545.50	Аналитический метод	0.10	-
76	643210.67	2282546.50	Аналитический метод	0.10	-
73	643211.67	2282546.50	Аналитический метод	0.10	-
77	643260.55	2282549.88	Аналитический метод	0.10	-
78	643261.55	2282549.87	Аналитический метод	0.10	-

2. Сведения о характерных точках границ объекта					
Обозначение характерных точек границ	Координаты, м		Метод определения координат характерной точки	Средняя квадратическая погрешность положения характерной точки (Mt), м	Описание обозначения точки на местности (при наличии)
	X	Y			
1	2	3	4	5	6
79	643261.55	2282548.87	Аналитический метод	0.10	-
80	643260.55	2282548.88	Аналитический метод	0.10	-
77	643260.55	2282549.88	Аналитический метод	0.10	-
81	643015.25	2282740.70	Аналитический метод	0.10	-
82	643016.25	2282740.69	Аналитический метод	0.10	-
83	643016.24	2282739.69	Аналитический метод	0.10	-
84	643015.24	2282739.70	Аналитический метод	0.10	-
81	643015.25	2282740.70	Аналитический метод	0.10	-
85	643066.39	2282748.18	Аналитический метод	0.10	-
86	643066.38	2282747.18	Аналитический метод	0.10	-
87	643065.38	2282747.18	Аналитический метод	0.10	-
88	643065.39	2282748.18	Аналитический метод	0.10	-
85	643066.39	2282748.18	Аналитический метод	0.10	-
89	643014.93	2282751.80	Аналитический метод	0.10	-
90	643015.93	2282751.79	Аналитический метод	0.10	-
91	643015.92	2282750.79	Аналитический метод	0.10	-
92	643014.92	2282750.80	Аналитический метод	0.10	-
89	643014.93	2282751.80	Аналитический метод	0.10	-
93	643065.76	2282758.43	Аналитический метод	0.10	-
94	643065.75	2282757.43	Аналитический метод	0.10	-
95	643064.75	2282757.43	Аналитический метод	0.10	-
96	643064.76	2282758.43	Аналитический метод	0.10	-
93	643065.76	2282758.43	Аналитический метод	0.10	-
97	643014.45	2282768.33	Аналитический метод	0.10	-
98	643015.45	2282768.32	Аналитический метод	0.10	-

2. Сведения о характерных точках границ объекта					
Обозначение характерных точек границ	Координаты, м		Метод определения координат характерной точки	Средняя квадратическая погрешность положения характерной точки (Mt), м	Описание обозначения точки на местности (при наличии)
	X	Y			
1	2	3	4	5	6
99	643015.45	2282767.32	Аналитический метод	0.10	-
100	643014.45	2282767.33	Аналитический метод	0.10	-
97	643014.45	2282768.33	Аналитический метод	0.10	-
101	643064.58	2282764.72	Аналитический метод	0.10	-
102	643065.58	2282764.71	Аналитический метод	0.10	-
103	643065.57	2282763.71	Аналитический метод	0.10	-
104	643064.57	2282763.72	Аналитический метод	0.10	-
101	643064.58	2282764.72	Аналитический метод	0.10	-
105	643014.03	2282783.11	Аналитический метод	0.10	-
106	643015.03	2282783.10	Аналитический метод	0.10	-
107	643015.02	2282782.10	Аналитический метод	0.10	-
108	643014.02	2282782.11	Аналитический метод	0.10	-
105	643014.03	2282783.11	Аналитический метод	0.10	-
109	643064.89	2282788.70	Аналитический метод	0.10	-
110	643064.88	2282787.70	Аналитический метод	0.10	-
111	643063.88	2282787.70	Аналитический метод	0.10	-
112	643063.89	2282788.70	Аналитический метод	0.10	-
109	643064.89	2282788.70	Аналитический метод	0.10	-
113	643013.59	2282798.17	Аналитический метод	0.10	-
114	643014.59	2282798.16	Аналитический метод	0.10	-
115	643014.59	2282797.16	Аналитический метод	0.10	-
116	643013.59	2282797.17	Аналитический метод	0.10	-
117	643013.59	2282797.63	Аналитический метод	0.10	-
113	643013.59	2282798.17	Аналитический метод	0.10	-
118	643063.52	2282801.37	Аналитический метод	0.10	-

2. Сведения о характерных точках границ объекта					
Обозначение характерных точек границ	Координаты, м		Метод определения координат характерной точки	Средняя квадратическая погрешность положения характерной точки (Mt), м	Описание обозначения точки на местности (при наличии)
	X	Y			
1	2	3	4	5	6
119	643064.52	2282801.36	Аналитический метод	0.10	-
120	643064.52	2282800.36	Аналитический метод	0.10	-
121	643063.52	2282800.37	Аналитический метод	0.10	-
118	643063.52	2282801.37	Аналитический метод	0.10	-
122	643010.20	2282813.61	Аналитический метод	0.10	-
123	643010.20	2282810.61	Аналитический метод	0.10	-
124	643007.22	2282810.61	Аналитический метод	0.10	-
125	643007.22	2282813.61	Аналитический метод	0.10	-
122	643010.20	2282813.61	Аналитический метод	0.10	-
126	643069.21	2282814.61	Аналитический метод	0.10	-
127	643069.23	2282811.61	Аналитический метод	0.10	-
128	643066.25	2282811.61	Аналитический метод	0.10	-
129	643066.25	2282814.61	Аналитический метод	0.10	-
126	643069.21	2282814.61	Аналитический метод	0.10	-
130	643013.38	2282840.42	Аналитический метод	0.10	-
131	643013.37	2282839.42	Аналитический метод	0.10	-
132	643012.37	2282839.42	Аналитический метод	0.10	-
133	643012.38	2282840.42	Аналитический метод	0.10	-
130	643013.38	2282840.42	Аналитический метод	0.10	-
134	643062.24	2282846.02	Аналитический метод	0.10	-
135	643063.24	2282846.01	Аналитический метод	0.10	-
136	643063.23	2282845.01	Аналитический метод	0.10	-
137	643062.23	2282845.02	Аналитический метод	0.10	-
134	643062.24	2282846.02	Аналитический метод	0.10	-
138	643062.52	2282870.88	Аналитический метод	0.10	-

2. Сведения о характерных точках границ объекта					
Обозначение характерных точек границ	Координаты, м		Метод определения координат характерной точки	Средняя квадратическая погрешность положения характерной точки (Mt), м	Описание обозначения точки на местности (при наличии)
	X	Y			
1	2	3	4	5	6
139	643062.52	2282869.88	Аналитический метод	0.10	-
140	643061.52	2282869.88	Аналитический метод	0.10	-
141	643061.52	2282870.88	Аналитический метод	0.10	-
138	643062.52	2282870.88	Аналитический метод	0.10	-
142	643012.36	2282875.73	Аналитический метод	0.10	-
143	643012.36	2282874.73	Аналитический метод	0.10	-
144	643011.36	2282874.73	Аналитический метод	0.10	-
145	643011.36	2282875.73	Аналитический метод	0.10	-
142	643012.36	2282875.73	Аналитический метод	0.10	-
146	643059.31	2282913.09	Аналитический метод	0.10	-
147	643060.31	2282913.08	Аналитический метод	0.10	-
148	643060.31	2282912.09	Аналитический метод	0.10	-
149	643059.31	2282912.09	Аналитический метод	0.10	-
146	643059.31	2282913.09	Аналитический метод	0.10	-
150	643055.71	2282928.50	Аналитический метод	0.10	-
151	643056.71	2282928.49	Аналитический метод	0.10	-
152	643056.70	2282927.49	Аналитический метод	0.10	-
153	643055.70	2282927.50	Аналитический метод	0.10	-
150	643055.71	2282928.50	Аналитический метод	0.10	-
154	643054.77	2282933.11	Аналитический метод	0.10	-
155	643054.77	2282932.11	Аналитический метод	0.10	-
156	643053.77	2282932.11	Аналитический метод	0.10	-
157	643053.77	2282933.11	Аналитический метод	0.10	-
154	643054.77	2282933.11	Аналитический метод	0.10	-
158	642998.24	2282955.99	Аналитический метод	0.10	-

2. Сведения о характерных точках границ объекта					
Обозначение характерных точек границ	Координаты, м		Метод определения координат характерной точки	Средняя квадратическая погрешность положения характерной точки (Mt), м	Описание обозначения точки на местности (при наличии)
	X	Y			
1	2	3	4	5	6
159	642999.24	2282955.98	Аналитический метод	0.10	-
160	642999.24	2282954.98	Аналитический метод	0.10	-
161	642998.24	2282954.99	Аналитический метод	0.10	-
158	642998.24	2282955.99	Аналитический метод	0.10	-
162	643041.56	2282994.93	Аналитический метод	0.10	-
163	643041.56	2282993.93	Аналитический метод	0.10	-
164	643040.56	2282993.93	Аналитический метод	0.10	-
165	643040.56	2282994.93	Аналитический метод	0.10	-
162	643041.56	2282994.93	Аналитический метод	0.10	-
166	643038.36	2283011.33	Аналитический метод	0.10	-
167	643038.36	2283010.33	Аналитический метод	0.10	-
168	643037.36	2283010.33	Аналитический метод	0.10	-
169	643037.36	2283011.33	Аналитический метод	0.10	-
166	643038.36	2283011.33	Аналитический метод	0.10	-
170	642984.24	2283035.74	Аналитический метод	0.10	-
171	642984.23	2283034.74	Аналитический метод	0.10	-
172	642983.23	2283034.74	Аналитический метод	0.10	-
173	642983.24	2283035.74	Аналитический метод	0.10	-
170	642984.24	2283035.74	Аналитический метод	0.10	-
174	642979.59	2283060.55	Аналитический метод	0.10	-
175	642982.48	2283057.07	Аналитический метод	0.10	-
176	642985.76	2283059.83	Аналитический метод	0.10	-
177	642986.40	2283059.10	Аналитический метод	0.10	-
178	642982.25	2283055.66	Аналитический метод	0.10	-
179	642978.73	2283059.86	Аналитический метод	0.10	-

2. Сведения о характерных точках границ объекта					
Обозначение характерных точек границ	Координаты, м		Метод определения координат характерной точки	Средняя квадратическая погрешность положения характерной точки (Mt), м	Описание обозначения точки на местности (при наличии)
	X	Y			
1	2	3	4	5	6
174	642979.59	2283060.55	Аналитический метод	0.10	-
180	642963.75	2283272.90	Аналитический метод	0.10	-
181	642964.75	2283272.89	Аналитический метод	0.10	-
182	642964.75	2283271.89	Аналитический метод	0.10	-
183	642963.75	2283271.90	Аналитический метод	0.10	-
180	642963.75	2283272.90	Аналитический метод	0.10	-
184	643013.37	2283282.17	Аналитический метод	0.10	-
185	643014.37	2283282.16	Аналитический метод	0.10	-
186	643014.36	2283281.16	Аналитический метод	0.10	-
187	643013.36	2283281.17	Аналитический метод	0.10	-
184	643013.37	2283282.17	Аналитический метод	0.10	-
188	642906.71	2283299.77	Аналитический метод	0.10	-
189	642906.71	2283296.77	Аналитический метод	0.10	-
190	642903.73	2283296.77	Аналитический метод	0.10	-
191	642903.71	2283299.77	Аналитический метод	0.10	-
188	642906.71	2283299.77	Аналитический метод	0.10	-
192	642958.13	2283306.24	Аналитический метод	0.10	-
193	642958.13	2283305.24	Аналитический метод	0.10	-
194	642957.13	2283305.24	Аналитический метод	0.10	-
195	642957.13	2283306.24	Аналитический метод	0.10	-
192	642958.13	2283306.24	Аналитический метод	0.10	-
196	642954.66	2283316.36	Аналитический метод	0.10	-
197	642954.66	2283315.36	Аналитический метод	0.10	-
198	642953.66	2283315.36	Аналитический метод	0.10	-
199	642953.66	2283316.36	Аналитический метод	0.10	-

2. Сведения о характерных точках границ объекта					
Обозначение характерных точек границ	Координаты, м		Метод определения координат характерной точки	Средняя квадратическая погрешность положения характерной точки (Mt), м	Описание обозначения точки на местности (при наличии)
	X	Y			
1	2	3	4	5	6
196	642954.66	2283316.36	Аналитический метод	0.10	-
200	643005.82	2283321.85	Аналитический метод	0.10	-
201	643005.82	2283320.85	Аналитический метод	0.10	-
202	643004.82	2283320.85	Аналитический метод	0.10	-
203	643004.82	2283321.85	Аналитический метод	0.10	-
200	643005.82	2283321.85	Аналитический метод	0.10	-
204	643001.38	2283331.88	Аналитический метод	0.10	-
205	643002.38	2283331.87	Аналитический метод	0.10	-
206	643002.38	2283330.87	Аналитический метод	0.10	-
207	643001.38	2283330.88	Аналитический метод	0.10	-
204	643001.38	2283331.88	Аналитический метод	0.10	-
208	643054.15	2283339.83	Аналитический метод	0.10	-
209	643054.15	2283336.83	Аналитический метод	0.10	-
210	643051.17	2283336.83	Аналитический метод	0.10	-
211	643051.15	2283339.83	Аналитический метод	0.10	-
208	643054.15	2283339.83	Аналитический метод	0.10	-
212	642965.69	2283554.03	Аналитический метод	0.10	-
213	642966.69	2283554.02	Аналитический метод	0.10	-
214	642966.69	2283553.02	Аналитический метод	0.10	-
215	642965.69	2283553.03	Аналитический метод	0.10	-
212	642965.69	2283554.03	Аналитический метод	0.10	-
216	642968.98	2283557.16	Аналитический метод	0.10	-
217	642968.98	2283556.16	Аналитический метод	0.10	-
218	642967.98	2283556.16	Аналитический метод	0.10	-
219	642967.98	2283557.16	Аналитический метод	0.10	-

2. Сведения о характерных точках границ объекта					
Обозначение характерных точек границ	Координаты, м		Метод определения координат характерной точки	Средняя квадратическая погрешность положения характерной точки (Mt), м	Описание обозначения точки на местности (при наличии)
	X	Y			
1	2	3	4	5	6
216	642968.98	2283557.16	Аналитический метод	0.10	-
220	642970.92	2283560.71	Аналитический метод	0.10	-
221	642971.92	2283560.70	Аналитический метод	0.10	-
222	642971.91	2283559.70	Аналитический метод	0.10	-
223	642970.91	2283559.71	Аналитический метод	0.10	-
220	642970.92	2283560.71	Аналитический метод	0.10	-
224	642974.50	2283563.67	Аналитический метод	0.10	-
225	642974.49	2283562.67	Аналитический метод	0.10	-
226	642973.49	2283562.67	Аналитический метод	0.10	-
227	642973.50	2283563.67	Аналитический метод	0.10	-
224	642974.50	2283563.67	Аналитический метод	0.10	-
228	642935.19	2283595.89	Аналитический метод	0.10	-
229	642936.19	2283595.88	Аналитический метод	0.10	-
230	642936.19	2283594.88	Аналитический метод	0.10	-
231	642935.19	2283594.89	Аналитический метод	0.10	-
228	642935.19	2283595.89	Аналитический метод	0.10	-
232	642947.68	2283609.62	Аналитический метод	0.10	-
233	642947.68	2283608.62	Аналитический метод	0.10	-
234	642946.68	2283608.62	Аналитический метод	0.10	-
235	642946.68	2283609.62	Аналитический метод	0.10	-
232	642947.68	2283609.62	Аналитический метод	0.10	-
236	642948.99	2283612.37	Аналитический метод	0.10	-
237	642949.99	2283612.36	Аналитический метод	0.10	-
238	642949.99	2283611.36	Аналитический метод	0.10	-
239	642948.99	2283611.37	Аналитический метод	0.10	-

2. Сведения о характерных точках границ объекта					
Обозначение характерных точек границ	Координаты, м		Метод определения координат характерной точки	Средняя квадратическая погрешность положения характерной точки (Mt), м	Описание обозначения точки на местности (при наличии)
	X	Y			
1	2	3	4	5	6
236	642948.99	2283612.37	Аналитический метод	0.10	-
240	642954.01	2283617.27	Аналитический метод	0.10	-
241	642954.01	2283616.27	Аналитический метод	0.10	-
242	642953.01	2283616.27	Аналитический метод	0.10	-
243	642953.01	2283617.27	Аналитический метод	0.10	-
240	642954.01	2283617.27	Аналитический метод	0.10	-
274	642971.17	2283627.14	Аналитический метод	0.10	-
275	642961.88	2283626.39	Аналитический метод	0.10	-
276	642962.18	2283610.99	Аналитический метод	0.10	-
277	642896.53	2283532.67	Аналитический метод	0.10	-
278	642902.40	2283493.08	Аналитический метод	0.10	-
279	642921.35	2283353.40	Аналитический метод	0.10	-
280	642952.26	2283335.99	Аналитический метод	0.10	-
281	642958.45	2283332.22	Аналитический метод	0.10	-
282	642972.44	2283291.47	Аналитический метод	0.10	-
283	642985.90	2283085.24	Аналитический метод	0.10	-
284	642999.72	2282991.15	Аналитический метод	0.10	-
285	643020.55	2282902.11	Аналитический метод	0.10	-
286	643023.54	2282798.83	Аналитический метод	0.10	-
287	643025.98	2282732.16	Аналитический метод	0.10	-
288	643027.45	2282681.03	Аналитический метод	0.10	-
289	643016.21	2282664.27	Аналитический метод	0.10	-
290	643016.46	2282655.23	Аналитический метод	0.10	-
291	643034.80	2282636.07	Аналитический метод	0.10	-
292	643042.16	2282628.39	Аналитический метод	0.10	-

2. Сведения о характерных точках границ объекта					
Обозначение характерных точек границ	Координаты, м		Метод определения координат характерной точки	Средняя квадратическая погрешность положения характерной точки (Mt), м	Описание обозначения точки на местности (при наличии)
	X	Y			
1	2	3	4	5	6
293	643054.33	2282629.64	Аналитический метод	0.10	-
294	643089.95	2282633.89	Аналитический метод	0.10	-
295	643108.87	2282633.17	Аналитический метод	0.10	-
296	643215.47	2282619.20	Аналитический метод	0.10	-
297	643220.80	2282551.06	Аналитический метод	0.10	-
298	643234.40	2282377.27	Аналитический метод	0.10	-
299	643239.27	2282314.99	Аналитический метод	0.10	-
300	643246.21	2282226.43	Аналитический метод	0.10	-
301	643251.46	2282159.46	Аналитический метод	0.10	-
302	643239.26	2282158.96	Аналитический метод	0.10	-
303	643070.71	2282150.50	Аналитический метод	0.10	-
304	642917.89	2282143.40	Аналитический метод	0.10	-
305	642889.18	2282127.86	Аналитический метод	0.10	-
306	642848.29	2282139.20	Аналитический метод	0.10	-
307	642806.13	2282150.95	Аналитический метод	0.10	-
308	642805.33	2282151.06	Аналитический метод	0.10	-
309	642803.83	2282150.66	Аналитический метод	0.10	-
310	642803.15	2282150.12	Аналитический метод	0.10	-
311	642795.11	2282141.57	Аналитический метод	0.10	-
312	642794.70	2282141.01	Аналитический метод	0.10	-
313	642794.38	2282140.21	Аналитический метод	0.10	-
314	642793.36	2282135.92	Аналитический метод	0.10	-
315	642793.28	2282135.23	Аналитический метод	0.10	-
316	642793.68	2282133.73	Аналитический метод	0.10	-
317	642794.78	2282132.63	Аналитический метод	0.10	-

2. Сведения о характерных точках границ объекта					
Обозначение характерных точек границ	Координаты, м		Метод определения координат характерной точки	Средняя квадратическая погрешность положения характерной точки (Mt), м	Описание обозначения точки на местности (при наличии)
	X	Y			
1	2	3	4	5	6
318	642796.28	2282132.23	Аналитический метод	0.10	-
319	642797.78	2282132.63	Аналитический метод	0.10	-
320	642798.88	2282133.73	Аналитический метод	0.10	-
321	642799.20	2282134.54	Аналитический метод	0.10	-
322	642800.03	2282138.04	Аналитический метод	0.10	-
323	642806.28	2282144.69	Аналитический метод	0.10	-
324	642873.14	2282126.08	Аналитический метод	0.10	-
325	642889.91	2282121.43	Аналитический метод	0.10	-
326	642919.54	2282137.47	Аналитический метод	0.10	-
327	643071.00	2282144.51	Аналитический метод	0.10	-
328	643245.45	2282153.26	Аналитический метод	0.10	-
329	643251.89	2282153.83	Аналитический метод	0.10	-
330	643252.41	2282147.12	Аналитический метод	0.10	-
331	643259.62	2282055.04	Аналитический метод	0.10	-
332	643335.00	2281999.13	Аналитический метод	0.10	-
333	643365.46	2281976.34	Аналитический метод	0.10	-
334	643367.09	2281946.67	Аналитический метод	0.10	-
335	643369.45	2281904.00	Аналитический метод	0.10	-
336	643400.25	2281345.18	Аналитический метод	0.10	-
337	643502.31	2281057.07	Аналитический метод	0.10	-
338	642945.71	2280800.03	Аналитический метод	0.10	-
339	642859.57	2280760.07	Аналитический метод	0.10	-
340	642859.59	2280788.97	Аналитический метод	0.10	-
341	642859.70	2280889.31	Аналитический метод	0.10	-
342	642863.51	2280898.84	Аналитический метод	0.10	-

2. Сведения о характерных точках границ объекта					
Обозначение характерных точек границ	Координаты, м		Метод определения координат характерной точки	Средняя квадратическая погрешность положения характерной точки (Mt), м	Описание обозначения точки на местности (при наличии)
	X	Y			
1	2	3	4	5	6
343	642908.76	2280946.18	Аналитический метод	0.10	-
344	642921.69	2280959.72	Аналитический метод	0.10	-
345	643020.72	2281063.34	Аналитический метод	0.10	-
346	643059.78	2281104.22	Аналитический метод	0.10	-
347	643068.52	2281113.36	Аналитический метод	0.10	-
348	643090.00	2281135.96	Аналитический метод	0.10	-
349	643062.66	2281174.30	Аналитический метод	0.10	-
350	643041.36	2281204.10	Аналитический метод	0.10	-
351	643016.21	2281239.17	Аналитический метод	0.10	-
352	642876.31	2281337.56	Аналитический метод	0.10	-
353	642848.15	2281357.24	Аналитический метод	0.10	-
354	642845.06	2281359.49	Аналитический метод	0.10	-
355	642844.35	2281408.60	Аналитический метод	0.10	-
356	642839.67	2281698.08	Аналитический метод	0.10	-
357	642839.32	2281719.42	Аналитический метод	0.10	-
358	642838.05	2281798.11	Аналитический метод	0.10	-
359	642835.80	2281931.89	Аналитический метод	0.10	-
360	642849.91	2282022.48	Аналитический метод	0.10	-
361	642755.25	2282039.04	Аналитический метод	0.10	-
362	642755.13	2282041.54	Аналитический метод	0.10	-
363	642751.00	2282091.83	Аналитический метод	0.10	-
364	642753.29	2282096.34	Аналитический метод	0.10	-
365	642768.58	2282106.38	Аналитический метод	0.10	-
366	642759.26	2282125.74	Аналитический метод	0.10	-
367	642751.14	2282134.09	Аналитический метод	0.10	-

2. Сведения о характерных точках границ объекта					
Обозначение характерных точек границ	Координаты, м		Метод определения координат характерной точки	Средняя квадратическая погрешность положения характерной точки (Mt), м	Описание обозначения точки на местности (при наличии)
	X	Y			
1	2	3	4	5	6
368	642752.06	2282122.27	Аналитический метод	0.10	-
369	642758.35	2282109.20	Аналитический метод	0.10	-
370	642742.47	2282098.67	Аналитический метод	0.10	-
371	642747.86	2282032.20	Аналитический метод	0.10	-
372	642774.34	2282027.57	Аналитический метод	0.10	-
373	642796.21	2282023.75	Аналитический метод	0.10	-
374	642839.25	2282016.22	Аналитический метод	0.10	-
375	642840.79	2282015.96	Аналитический метод	0.10	-
376	642832.94	2281964.93	Аналитический метод	0.10	-
377	642827.88	2281932.43	Аналитический метод	0.10	-
378	642829.08	2281858.40	Аналитический метод	0.10	-
379	642829.63	2281823.87	Аналитический метод	0.10	-
380	642837.21	2281355.27	Аналитический метод	0.10	-
381	642981.41	2281253.89	Аналитический метод	0.10	-
382	643010.49	2281233.41	Аналитический метод	0.10	-
383	643024.41	2281214.04	Аналитический метод	0.10	-
384	643056.42	2281169.28	Аналитический метод	0.10	-
385	643079.64	2281136.70	Аналитический метод	0.10	-
386	643066.86	2281123.21	Аналитический метод	0.10	-
387	643055.83	2281111.67	Аналитический метод	0.10	-
388	643026.80	2281081.29	Аналитический метод	0.10	-
389	642960.34	2281011.74	Аналитический метод	0.10	-
390	642952.13	2281003.15	Аналитический метод	0.10	-
391	642918.64	2280968.10	Аналитический метод	0.10	-
392	642904.85	2280953.68	Аналитический метод	0.10	-

2. Сведения о характерных точках границ объекта					
Обозначение характерных точек границ	Координаты, м		Метод определения координат характерной точки	Средняя квадратическая погрешность положения характерной точки (Mt), м	Описание обозначения точки на местности (при наличии)
	X	Y			
1	2	3	4	5	6
393	642869.33	2280916.51	Аналитический метод	0.10	-
394	642851.50	2280897.96	Аналитический метод	0.10	-
395	642851.59	2280868.10	Аналитический метод	0.10	-
396	642851.59	2280779.58	Аналитический метод	0.10	-
397	642851.50	2280756.33	Аналитический метод	0.10	-
398	642839.93	2280750.96	Аналитический метод	0.10	-
399	642825.68	2280744.35	Аналитический метод	0.10	-
400	642825.51	2280686.94	Аналитический метод	0.10	-
401	642825.53	2280686.05	Аналитический метод	0.10	-
402	642756.84	2280685.70	Аналитический метод	0.10	-
403	642755.89	2280685.27	Аналитический метод	0.10	-
404	642744.27	2280678.48	Аналитический метод	0.10	-
405	642743.18	2280677.39	Аналитический метод	0.10	-
406	642742.78	2280675.89	Аналитический метод	0.10	-
407	642742.81	2280642.96	Аналитический метод	0.10	-
408	642748.66	2280642.99	Аналитический метод	0.10	-
409	642748.78	2280674.17	Аналитический метод	0.10	-
410	642758.21	2280679.68	Аналитический метод	0.10	-
411	642825.70	2280680.05	Аналитический метод	0.10	-
412	642826.12	2280664.72	Аналитический метод	0.10	-
413	642765.21	2280663.85	Аналитический метод	0.10	-
414	642765.33	2280655.85	Аналитический метод	0.10	-
415	642826.34	2280656.72	Аналитический метод	0.10	-
416	642828.46	2280579.00	Аналитический метод	0.10	-
417	642831.24	2280515.97	Аналитический метод	0.10	-

2. Сведения о характерных точках границ объекта					
Обозначение характерных точек границ	Координаты, м		Метод определения координат характерной точки	Средняя квадратическая погрешность положения характерной точки (Mt), м	Описание обозначения точки на местности (при наличии)
	X	Y			
1	2	3	4	5	6
418	642833.39	2280448.78	Аналитический метод	0.10	-
419	642835.56	2280388.30	Аналитический метод	0.10	-
420	642837.12	2280352.12	Аналитический метод	0.10	-
421	642839.06	2280291.63	Аналитический метод	0.10	-
422	642841.07	2280241.73	Аналитический метод	0.10	-
423	642841.54	2280230.89	Аналитический метод	0.10	-
424	642842.77	2280173.10	Аналитический метод	0.10	-
425	642863.94	2280140.40	Аналитический метод	0.10	-
426	642844.26	2280103.70	Аналитический метод	0.10	-
427	642844.47	2280086.45	Аналитический метод	0.10	-
428	642828.90	2280077.21	Аналитический метод	0.10	-
429	642826.80	2280076.25	Аналитический метод	0.10	-
430	642827.90	2280063.89	Аналитический метод	0.10	-
431	642805.99	2280050.46	Аналитический метод	0.10	-
432	642806.48	2280026.41	Аналитический метод	0.10	-
433	642806.77	2280012.41	Аналитический метод	0.10	-
434	642832.97	2280012.95	Аналитический метод	0.10	-
435	642834.74	2280014.11	Аналитический метод	0.10	-
436	642834.31	2280034.98	Аналитический метод	0.10	-
437	642844.98	2280041.52	Аналитический метод	0.10	-
438	642845.90	2280021.45	Аналитический метод	0.10	-
439	642853.18	2280026.24	Аналитический метод	0.10	-
440	642885.66	2280046.14	Аналитический метод	0.10	-
441	642884.38	2280087.52	Аналитический метод	0.10	-
442	642884.33	2280096.04	Аналитический метод	0.10	-


2. Сведения о характерных точках границ объекта					
Обозначение характерных точек границ	Координаты, м		Метод определения координат характерной точки	Средняя квадратическая погрешность положения характерной точки (Mt), м	Описание обозначения точки на местности (при наличии)
	X	Y			
1	2	3	4	5	6
443	642909.13	2280142.17	Аналитический метод	0.10	-
444	642904.31	2280149.71	Аналитический метод	0.10	-
445	642900.13	2280156.24	Аналитический метод	0.10	-
446	642881.54	2280185.31	Аналитический метод	0.10	-
447	642881.18	2280204.13	Аналитический метод	0.10	-
448	642880.51	2280232.51	Аналитический метод	0.10	-
449	642878.37	2280281.44	Аналитический метод	0.10	-
450	642876.63	2280341.23	Аналитический метод	0.10	-
451	642874.10	2280399.78	Аналитический метод	0.10	-
452	642871.69	2280469.60	Аналитический метод	0.10	-
453	642869.82	2280529.99	Аналитический метод	0.10	-
454	642867.67	2280574.97	Аналитический метод	0.10	-
455	642866.61	2280599.74	Аналитический метод	0.10	-
456	642867.25	2280601.48	Аналитический метод	0.10	-
457	642866.82	2280628.06	Аналитический метод	0.10	-
458	642866.42	2280643.06	Аналитический метод	0.10	-
459	642862.61	2280642.96	Аналитический метод	0.10	-
460	642862.01	2280666.19	Аналитический метод	0.10	-
461	642869.81	2280666.35	Аналитический метод	0.10	-
462	642869.75	2280686.30	Аналитический метод	0.10	-
463	642859.75	2280686.24	Аналитический метод	0.10	-
464	642859.87	2280711.19	Аналитический метод	0.10	-
465	642859.94	2280729.54	Аналитический метод	0.10	-
466	642872.59	2280735.45	Аналитический метод	0.10	-
467	642961.11	2280776.30	Аналитический метод	0.10	-

2. Сведения о характерных точках границ объекта					
Обозначение характерных точек границ	Координаты, м		Метод определения координат характерной точки	Средняя квадратическая погрешность положения характерной точки (Mt), м	Описание обозначения точки на местности (при наличии)
	X	Y			
1	2	3	4	5	6
468	643229.25	2280900.16	Аналитический метод	0.10	-
244	643537.23	2281042.36	Аналитический метод	0.10	-
245	643427.98	2281350.74	Аналитический метод	0.10	-
246	643397.58	2281902.38	Аналитический метод	0.10	-
247	643395.01	2281948.88	Аналитический метод	0.10	-
248	643392.70	2281990.93	Аналитический метод	0.10	-
249	643342.27	2282028.66	Аналитический метод	0.10	-
250	643285.94	2282070.31	Аналитический метод	0.10	-
251	643284.87	2282091.30	Аналитический метод	0.10	-
252	643281.11	2282139.30	Аналитический метод	0.10	-
253	643278.99	2282166.39	Аналитический метод	0.10	-
254	643274.10	2282228.88	Аналитический метод	0.10	-
255	643267.12	2282318.06	Аналитический метод	0.10	-
256	643263.31	2282366.71	Аналитический метод	0.10	-
257	643248.69	2282553.53	Аналитический метод	0.10	-
258	643241.61	2282644.01	Аналитический метод	0.10	-
259	643213.23	2282647.73	Аналитический метод	0.10	-
260	643111.55	2282661.06	Аналитический метод	0.10	-
261	643090.00	2282661.91	Аналитический метод	0.10	-
262	643055.46	2282663.35	Аналитический метод	0.10	-
263	643048.45	2282905.73	Аналитический метод	0.10	-
264	643027.26	2282996.39	Аналитический метод	0.10	-
265	643013.76	2283088.20	Аналитический метод	0.10	-
266	643000.14	2283297.03	Аналитический метод	0.10	-
267	642981.47	2283351.38	Аналитический метод	0.10	-

2. Сведения о характерных точках границ объекта					
Обозначение характерных точек границ	Координаты, м		Метод определения координат характерной точки	Средняя квадратическая погрешность положения характерной точки (Mt), м	Описание обозначения точки на местности (при наличии)
	X	Y			
1	2	3	4	5	6
268	642946.64	2283371.00	Аналитический метод	0.10	-
269	642925.93	2283524.17	Аналитический метод	0.10	-
270	642963.54	2283569.23	Аналитический метод	0.10	-
271	642968.26	2283575.03	Аналитический метод	0.10	-
272	642991.34	2283602.75	Аналитический метод	0.10	-
273	642989.72	2283627.86	Аналитический метод	0.10	-
274	642971.17	2283627.14	Аналитический метод	0.10	-
3. Сведения о характерных точках части (частей) границы объекта					
Обозначение характерных точек части границы	Координаты, м		Метод определения координат характерной точки	Средняя квадратическая погрешность положения характерной точки (Mt), м	Описание обозначения точки на местности (при наличии)
	X	Y			
1	2	3	4	5	6
-	-	-	-	-	-

Раздел 3							
Сведения о местоположении измененных (уточненных) границ объекта							
1. Система координат -							
2. Сведения о характерных точках границ объекта							
Обозначение характерных точек границ	Существующие координаты, м		Измененные (уточненные) координаты, м		Метод определения координат характерной точки	Средняя квадратическая погрешность положения характерной точки (Mt), м	Описание обозначения точки на местности (при наличии)
	X	Y	X	Y			
1	2	3	4	5	6	7	8
-	-	-	-	-	-	-	
3. Сведения о характерных точках части (частей) границы объекта							
Обозначение характерных точек части границы	Существующие координаты, м		Измененные (уточненные) координаты, м		Метод определения координат характерной точки	Средняя квадратическая погрешность положения характерной точки (Mt), м	Описание обозначения точки на местности (при наличии)
	X	Y	X	Y			
1	2	3	4	5	6	7	8
-	-	-	-	-	-	-	

Схема расположения границ публичного сервитута
Обзорная схема

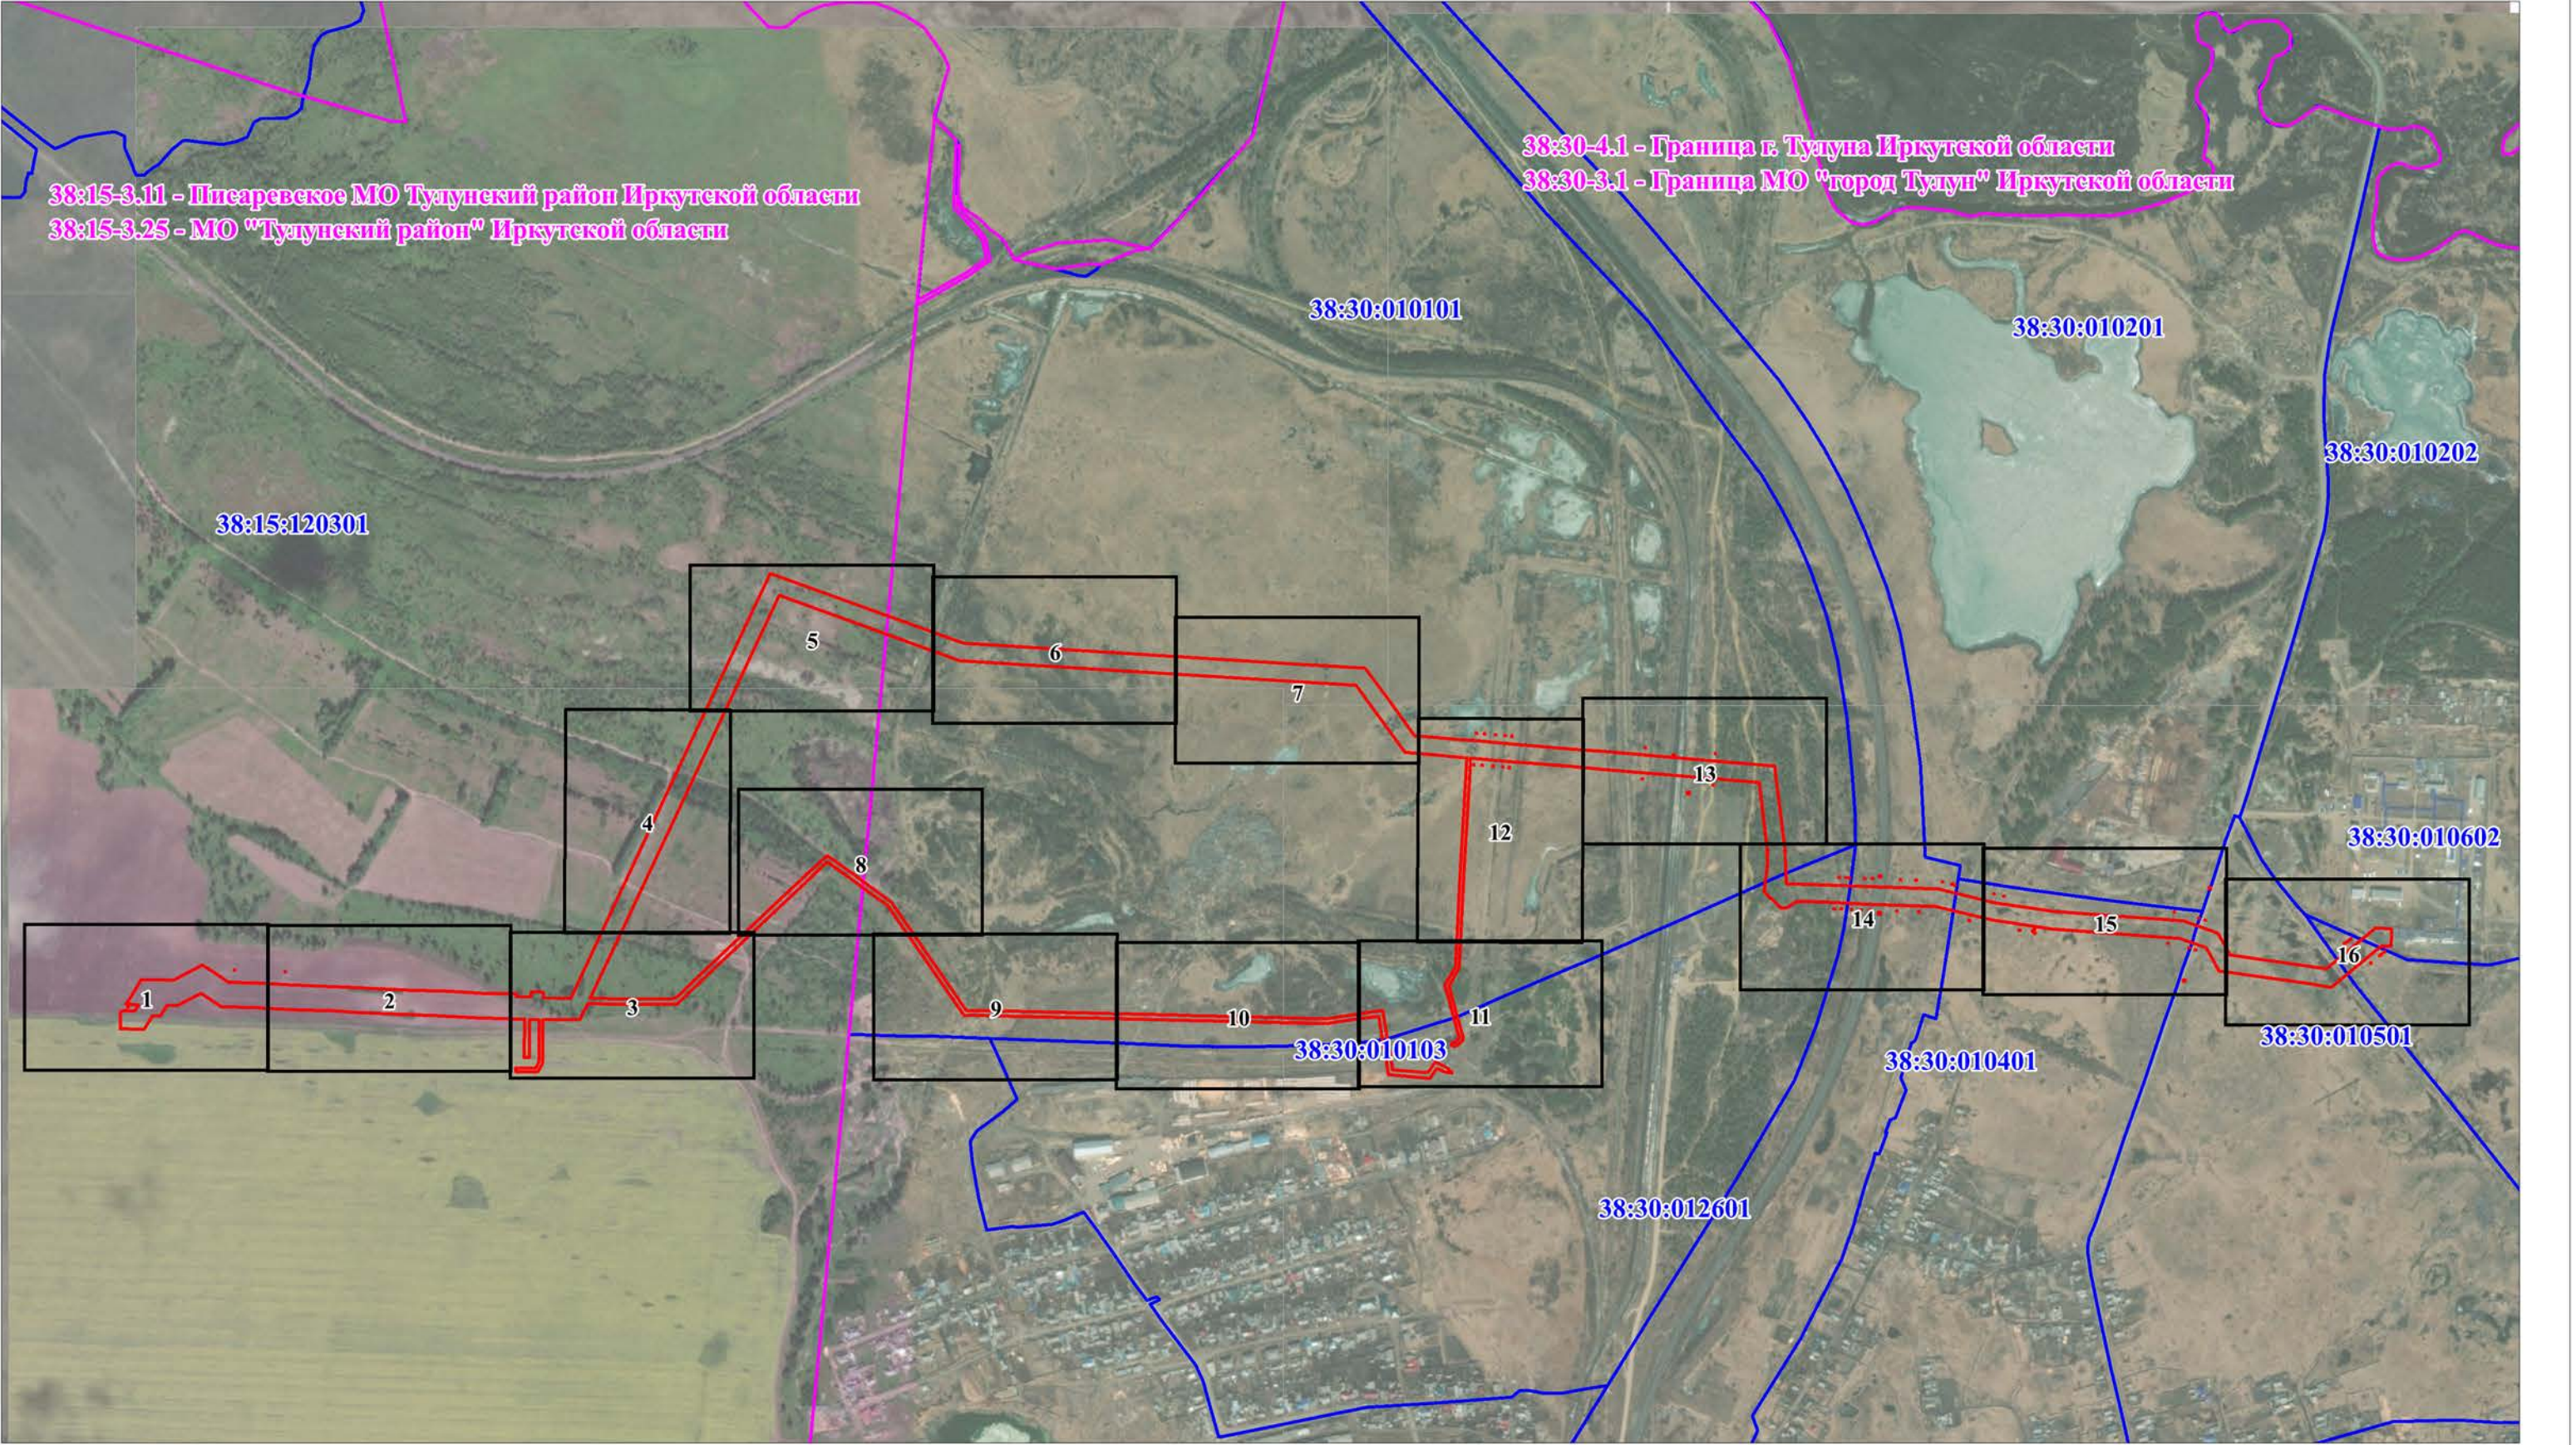

Условные обозначения

- 1 - проектные границы публичного сервитута и характерные точки
- 38:15:120301 - граница и номер кадастрового квартала
- 38:15:120301:8 - границы и кадастровые номера земельных участков, по сведениям ЕГРН, в отношении которых испрашивается публичный сервитут
- 38:15:000000:1146 - кадастровый номер декларативного земельного участка
- 38:15-3.25 - установленные границы административно-территориальных образований, реестровый номер и наименование

- проектируемый участок нефтепровода "Красноярск-Иркутск" Ду1000
- ↔ проектируемая ВЛ 6кВ
- проектируемая электрохимическая защита
- - - проектируемый кабель связи


Масштаб 1:10000

Подпись  Блуженко Е.С.
Место для оттиска печати (при наличии) лица, составившего описание местоположения границ объекта
Дата "06 " февраля 2024 г.

38:15-3.11 - Писаревское МО Тулунский район Иркутской области
38:15-3.25 - МО "Тулунский район" Иркутской области


38:15:120301

Выноска 3

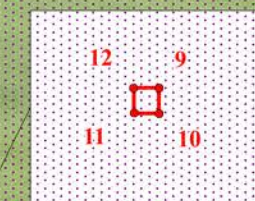

М 1:300

Выноска 1

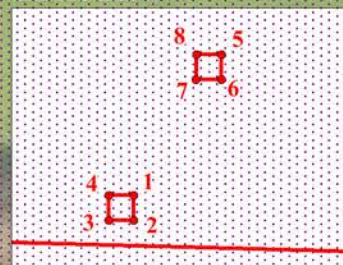

М 1:300



ЕЗ 38:15:000000:299
(38:15:120301:146)

38:15:120301:8

Подпись  Вратченко Е.С.
М.П. 

Дата "09" июня 2025 г.

Условные обозначения представлены на обзорной схеме


Масштаб 1:1000



Подпись  Братченко Е.С.
М.П. 
Дата "09" июня 2025 г.

Условные обозначения представлены на обзорной схеме

Масштаб 1:1000

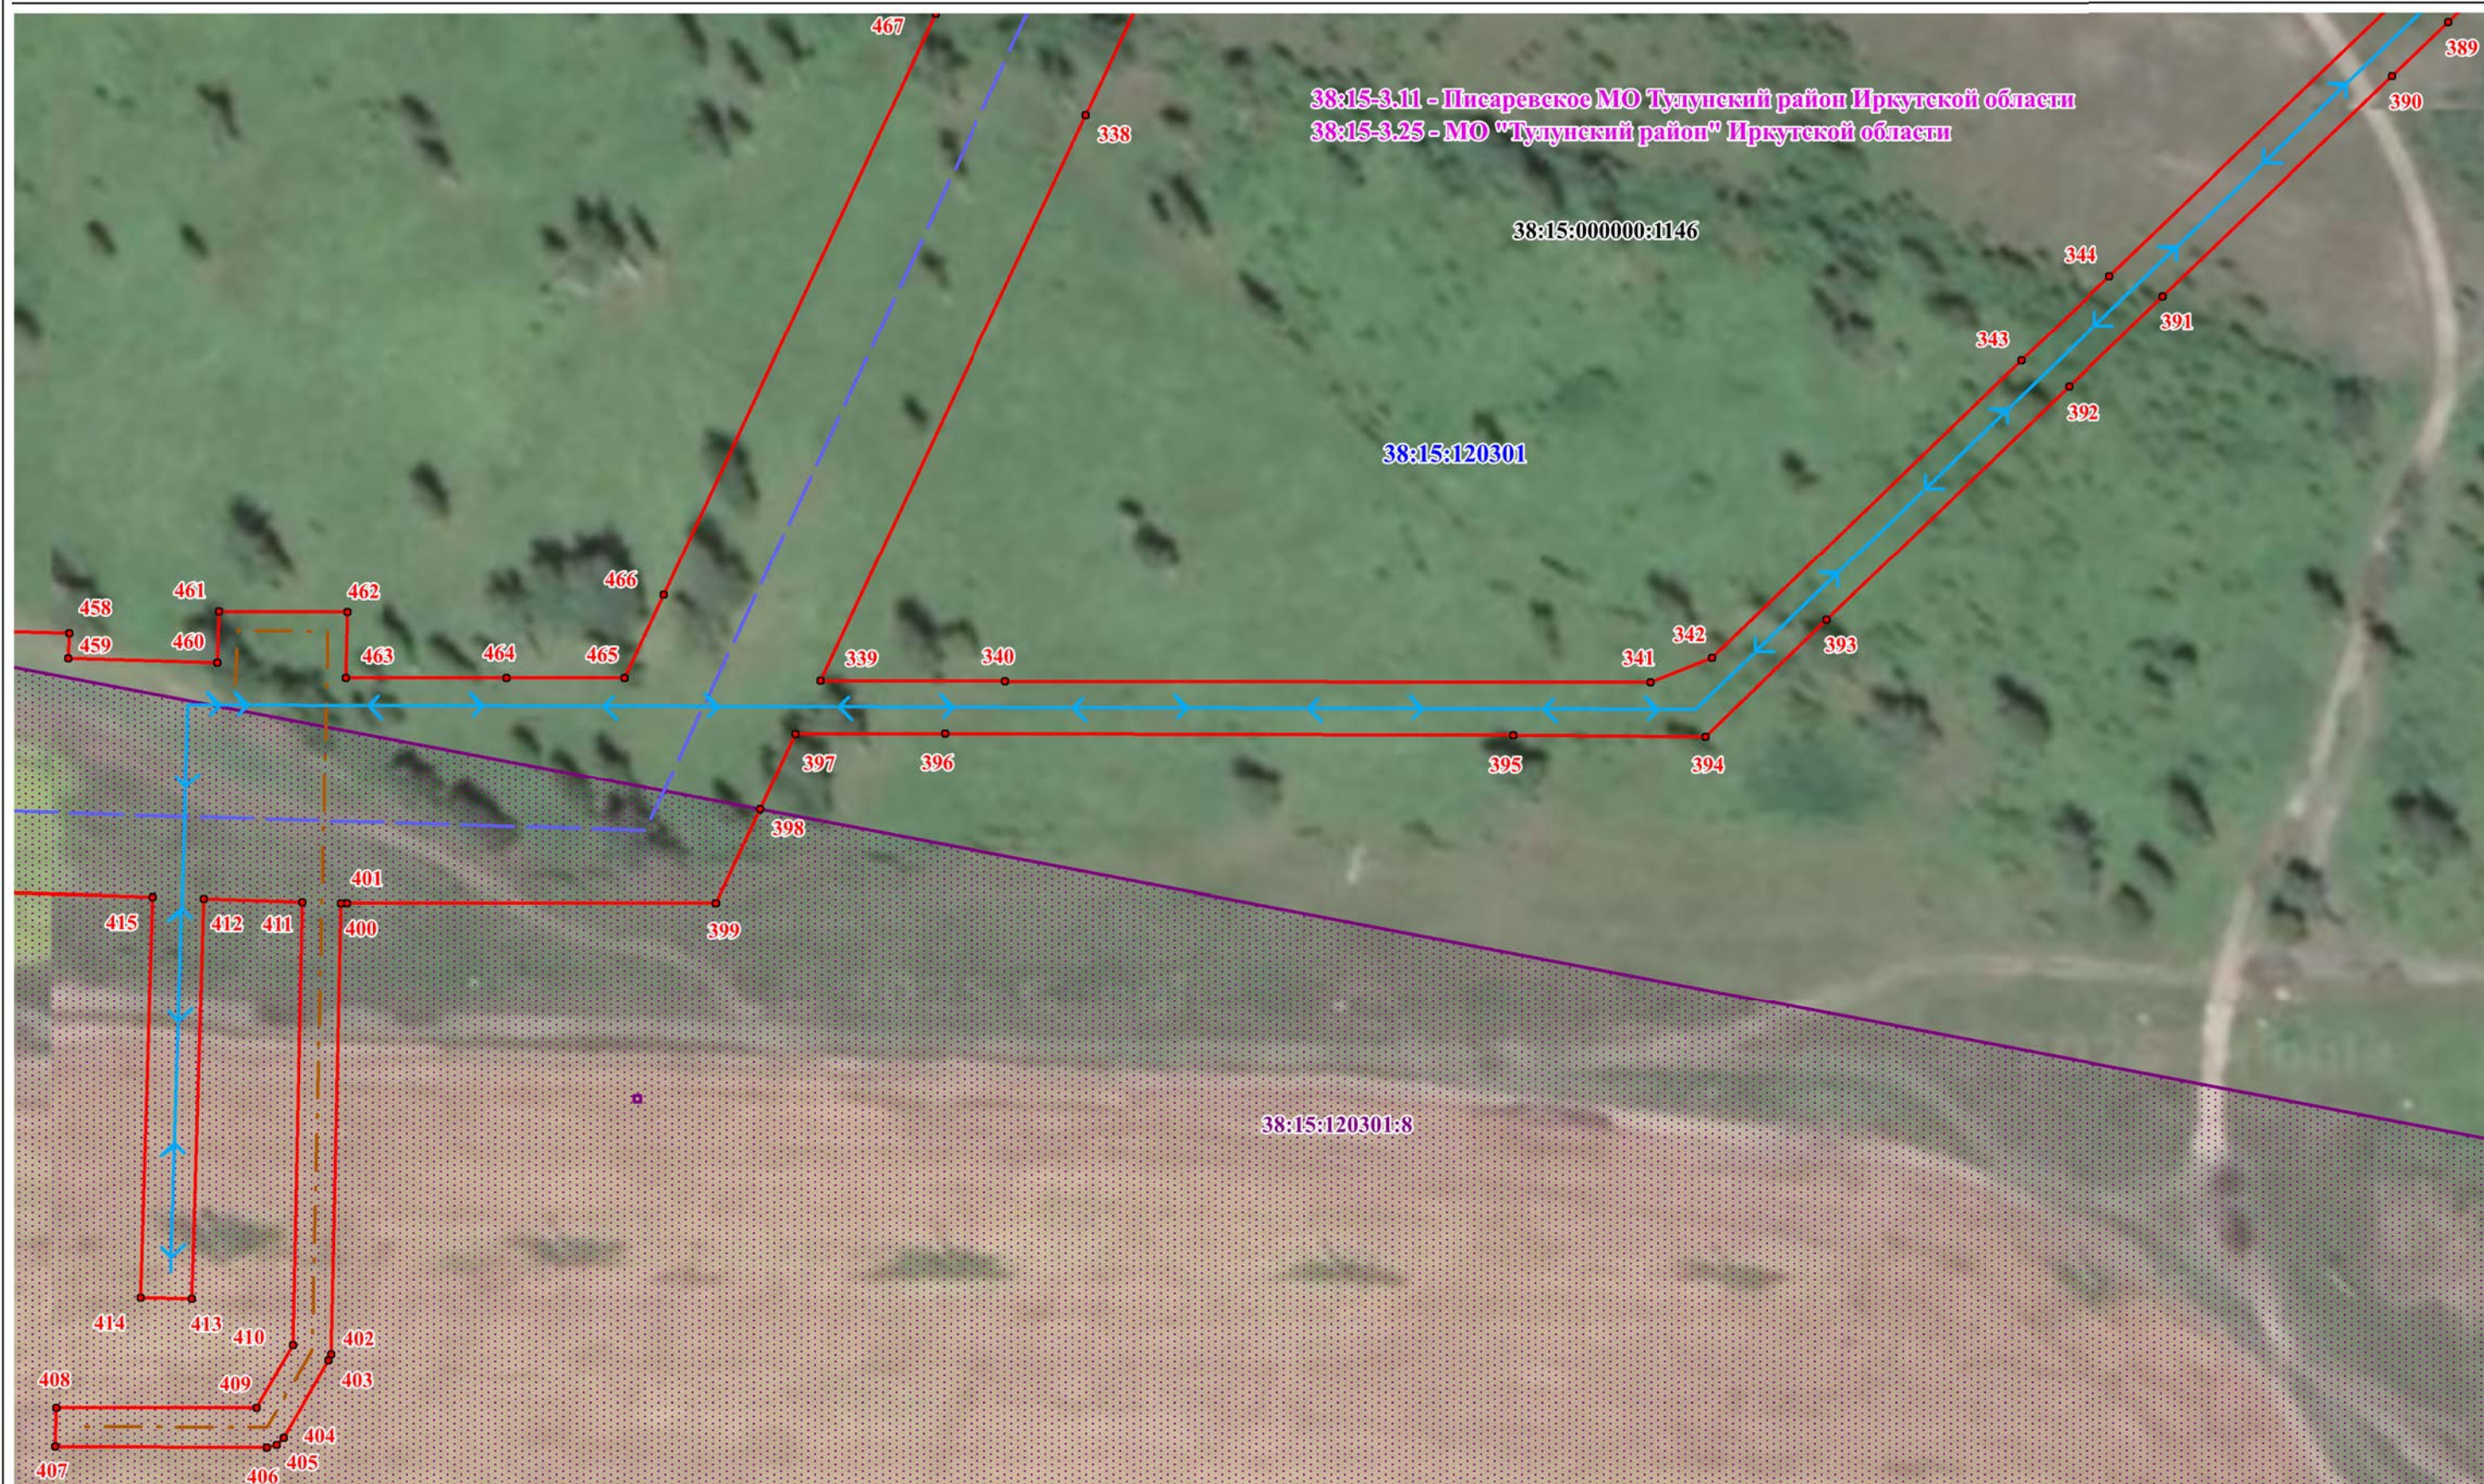

Подпись  Братченко Е.С.
М.П.
Дата "06" февраля 2025 г.

Условные обозначения представлены на обзорной схеме

Масштаб 1:1000



Подпись  Братченко Е.С.
М.П. 
Дата "02" декабря 2024 г.

Условные обозначения представлены на обзорной схеме


Масштаб 1:1000



Подпись 
М.П. 
Дата "06" февраля 2025 г.

Условные обозначения представлены на обзорной схеме


Масштаб 1:1000

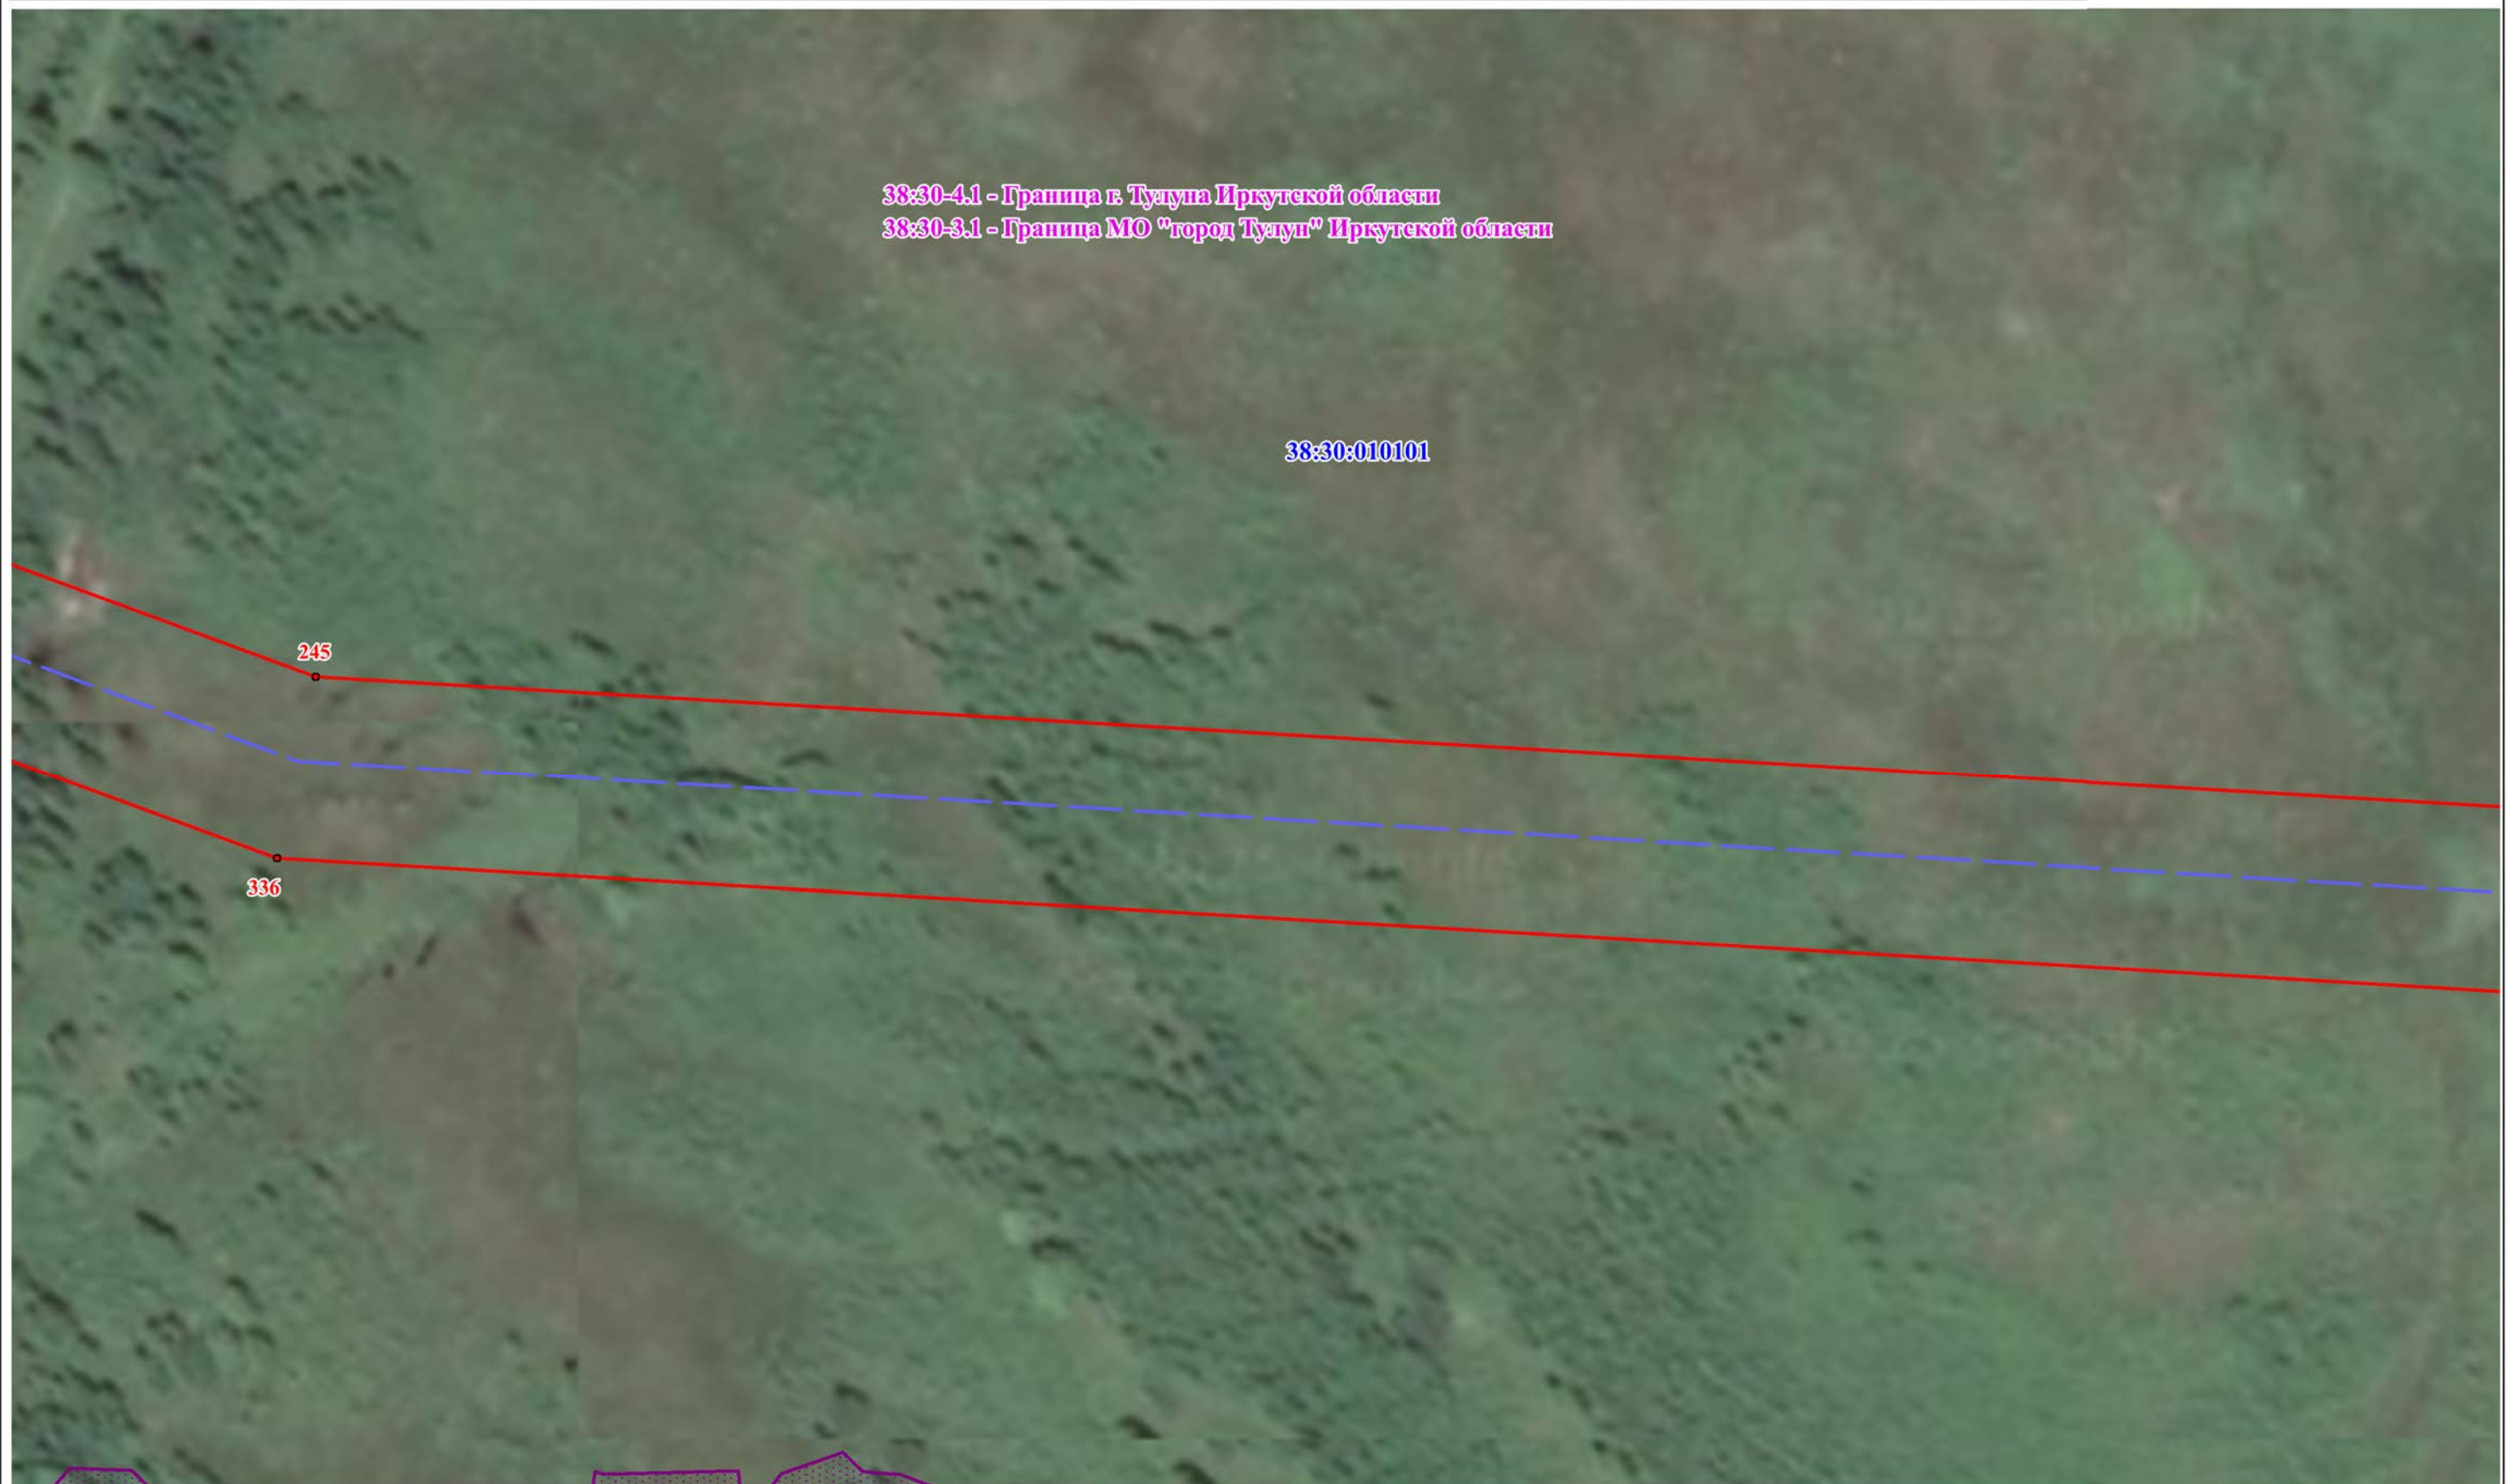

Подпись  Братченко Е.С.
 М.П. ЕКАТЕРИНА СЕРГЕЕВНА
 Дата "06" февраля 2025 г.

Условные обозначения представлены на обзорной схеме

Масштаб 1:1000

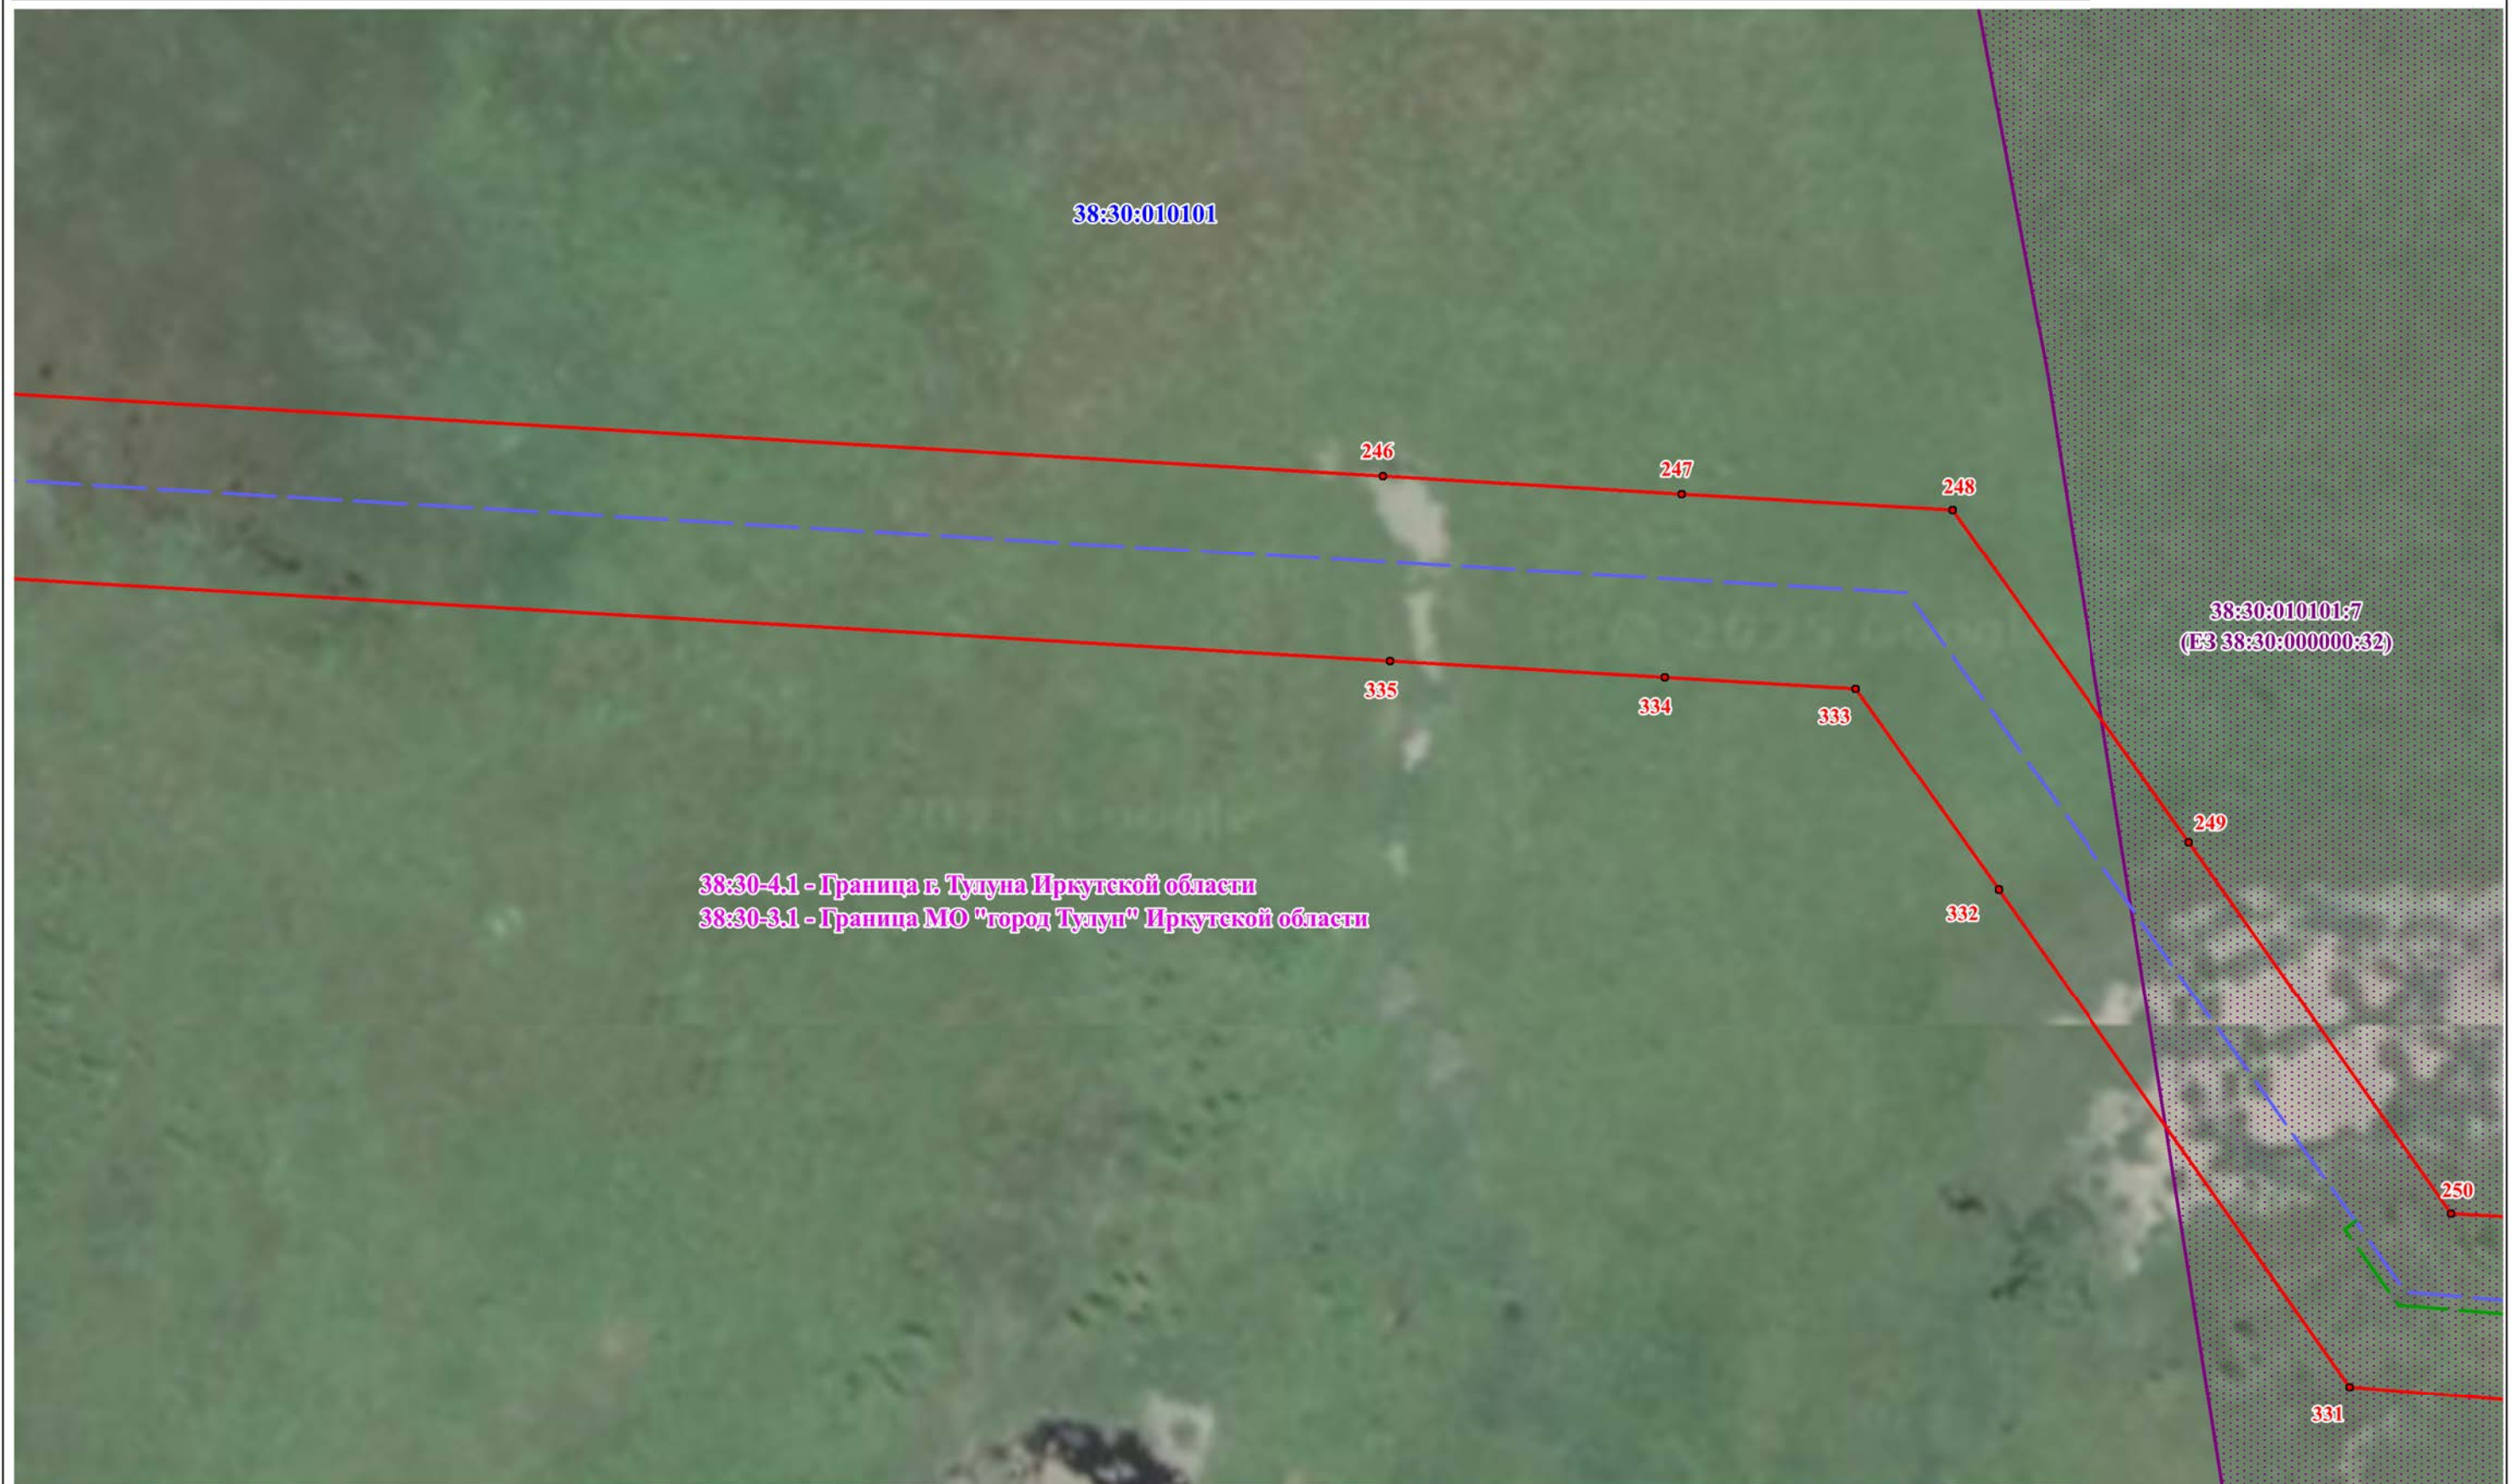

Подпись  Братченко Е.С.
М.П. 
Дата "06" февраля 2025 г.

Условные обозначения представлены на обзорной схеме

Масштаб 1:1000



Подпись  Братченко Е.С.
М.П. 
Дата "06" февраля 2025 г.

Условные обозначения представлены на обзорной схеме

Масштаб 1:1000



Подпись  Братченко Е.С.
М.П. 

Дата "06" февраля 2025 г.

Условные обозначения представлены на обзорной схеме


Масштаб 1:1000



Подпись 
 М.П. 
 Дата "06" февраля 2025 г.

Условные обозначения представлены на обзорной схеме

Масштаб 1:1000

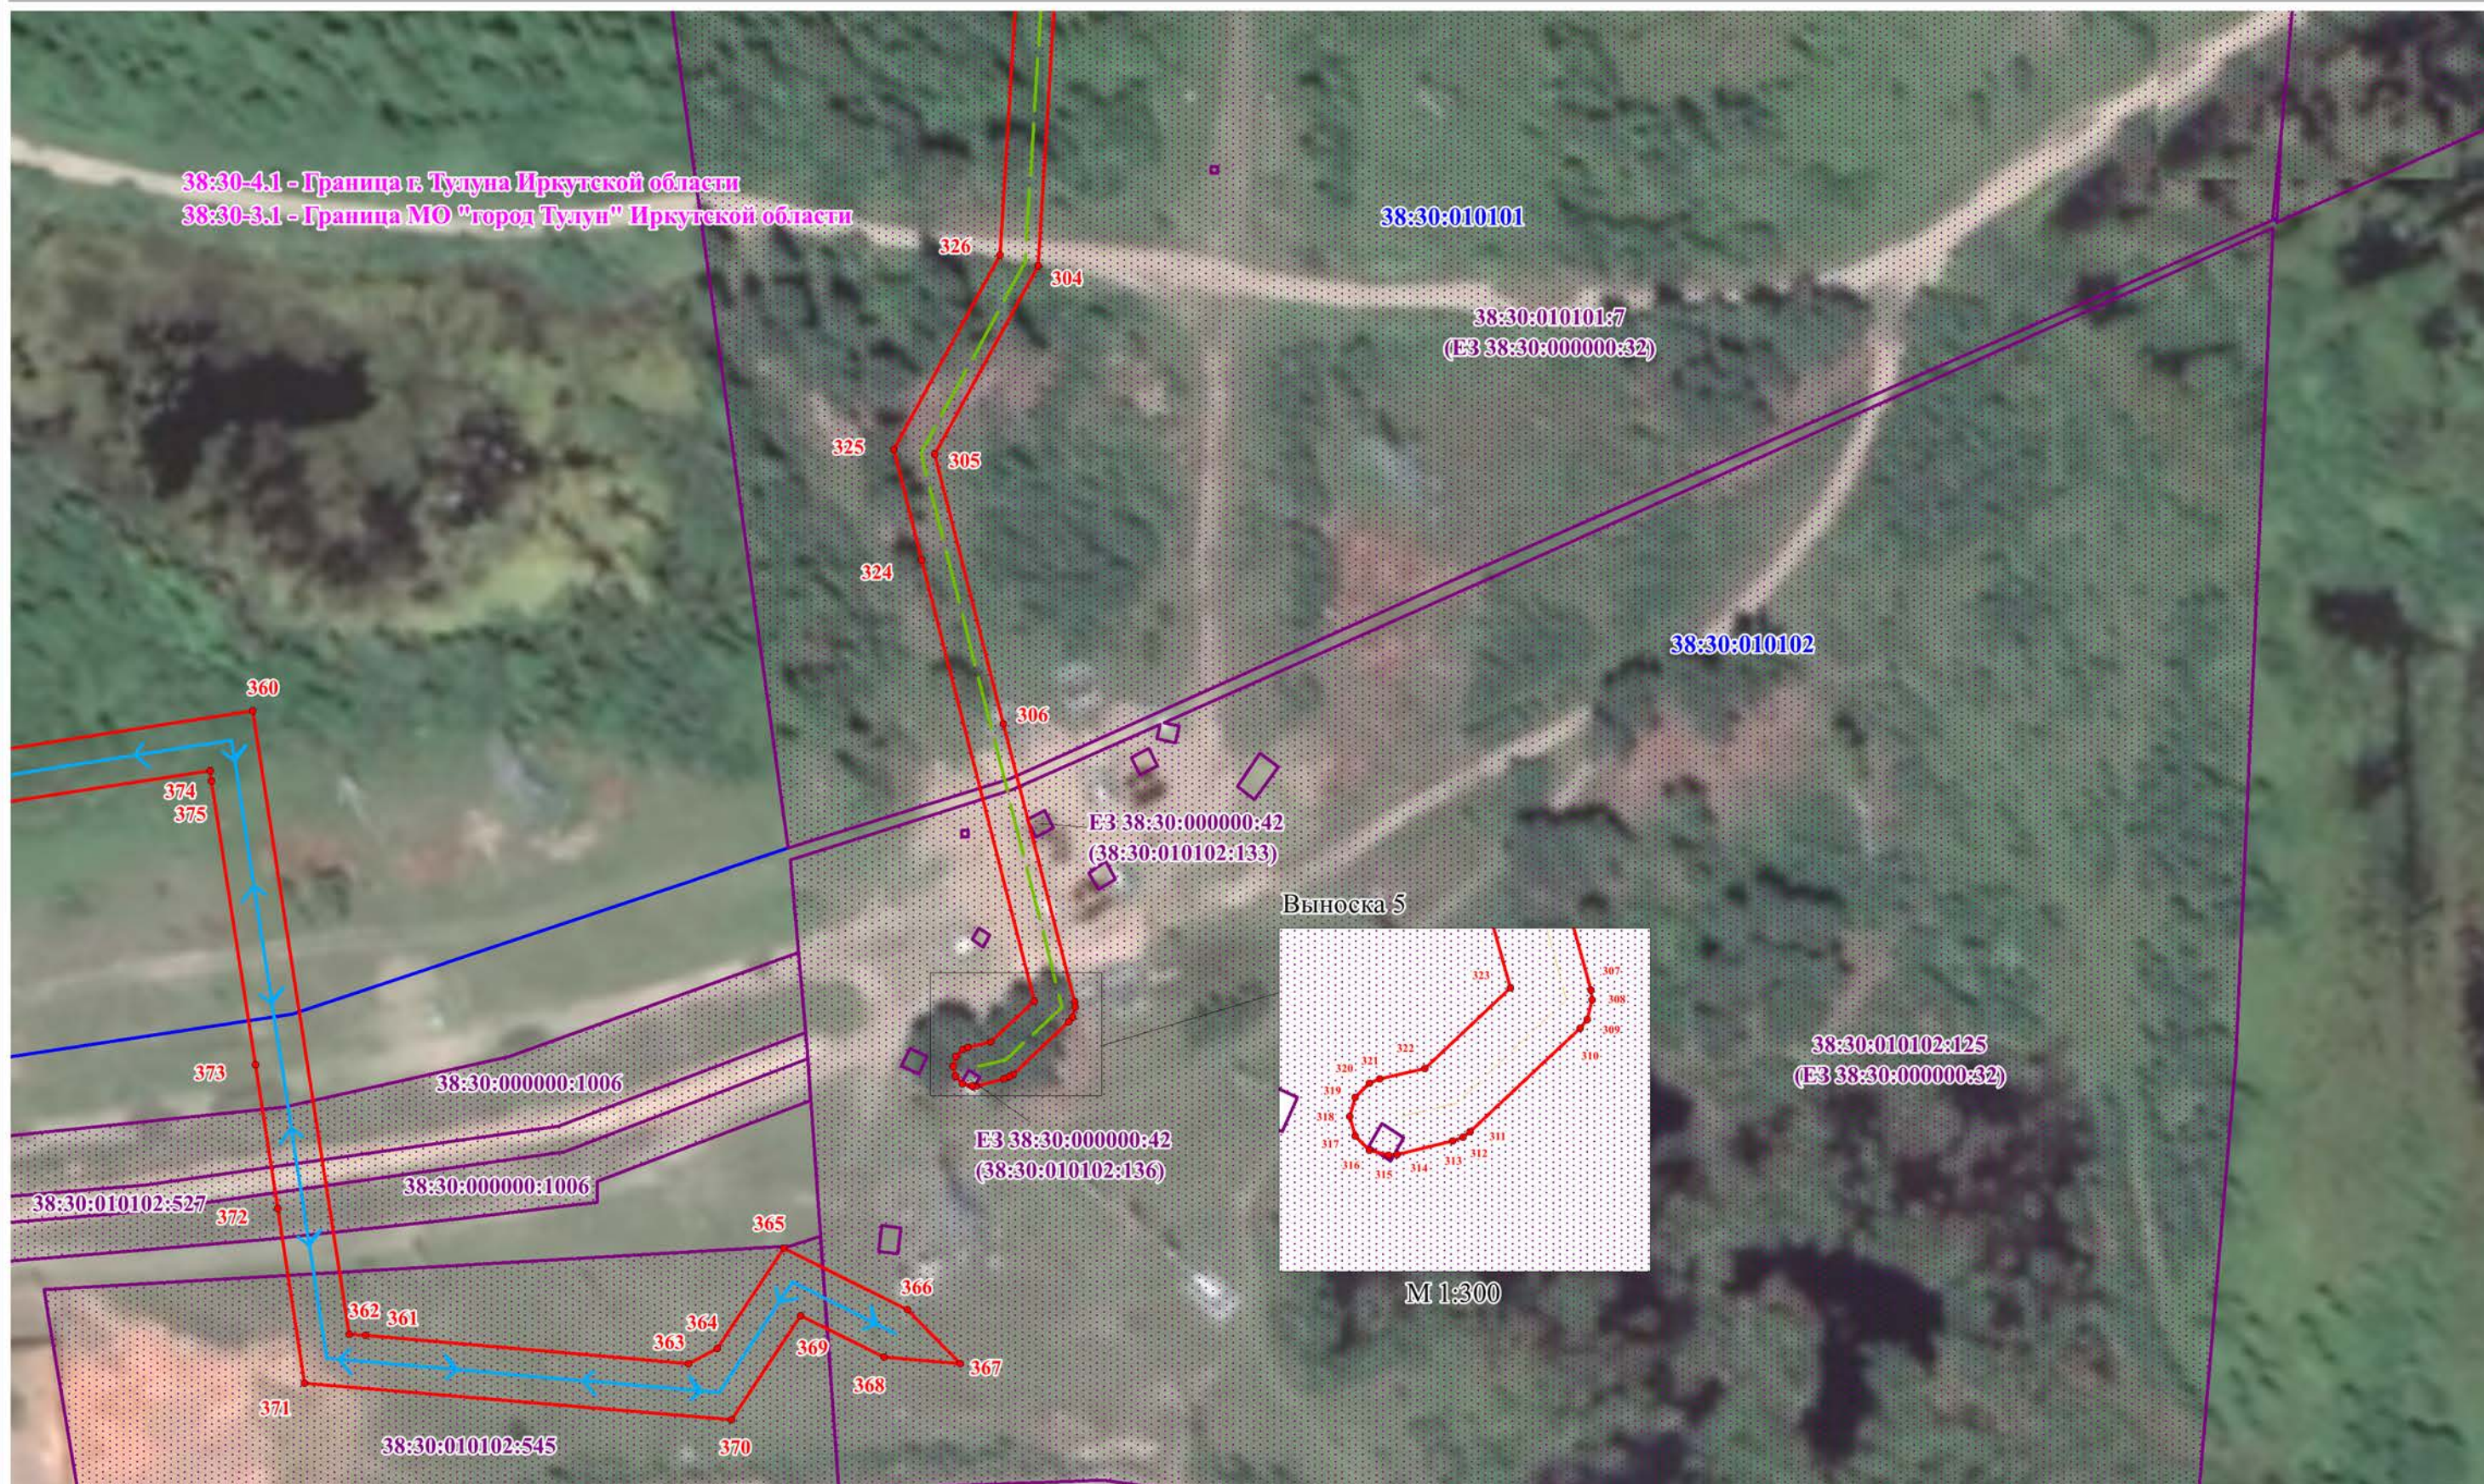

Подпись  Братченко Е.С.
М.П. 
Дата "09" июня 2025 г.

Условные обозначения представлены на обзорной схеме


Масштаб 1:1000



Подпись  Братченко Е.С.
М.П. 
Дата "09" июня 2025 г.

Условные обозначения представлены на обзорной схеме


Масштаб 1:1000

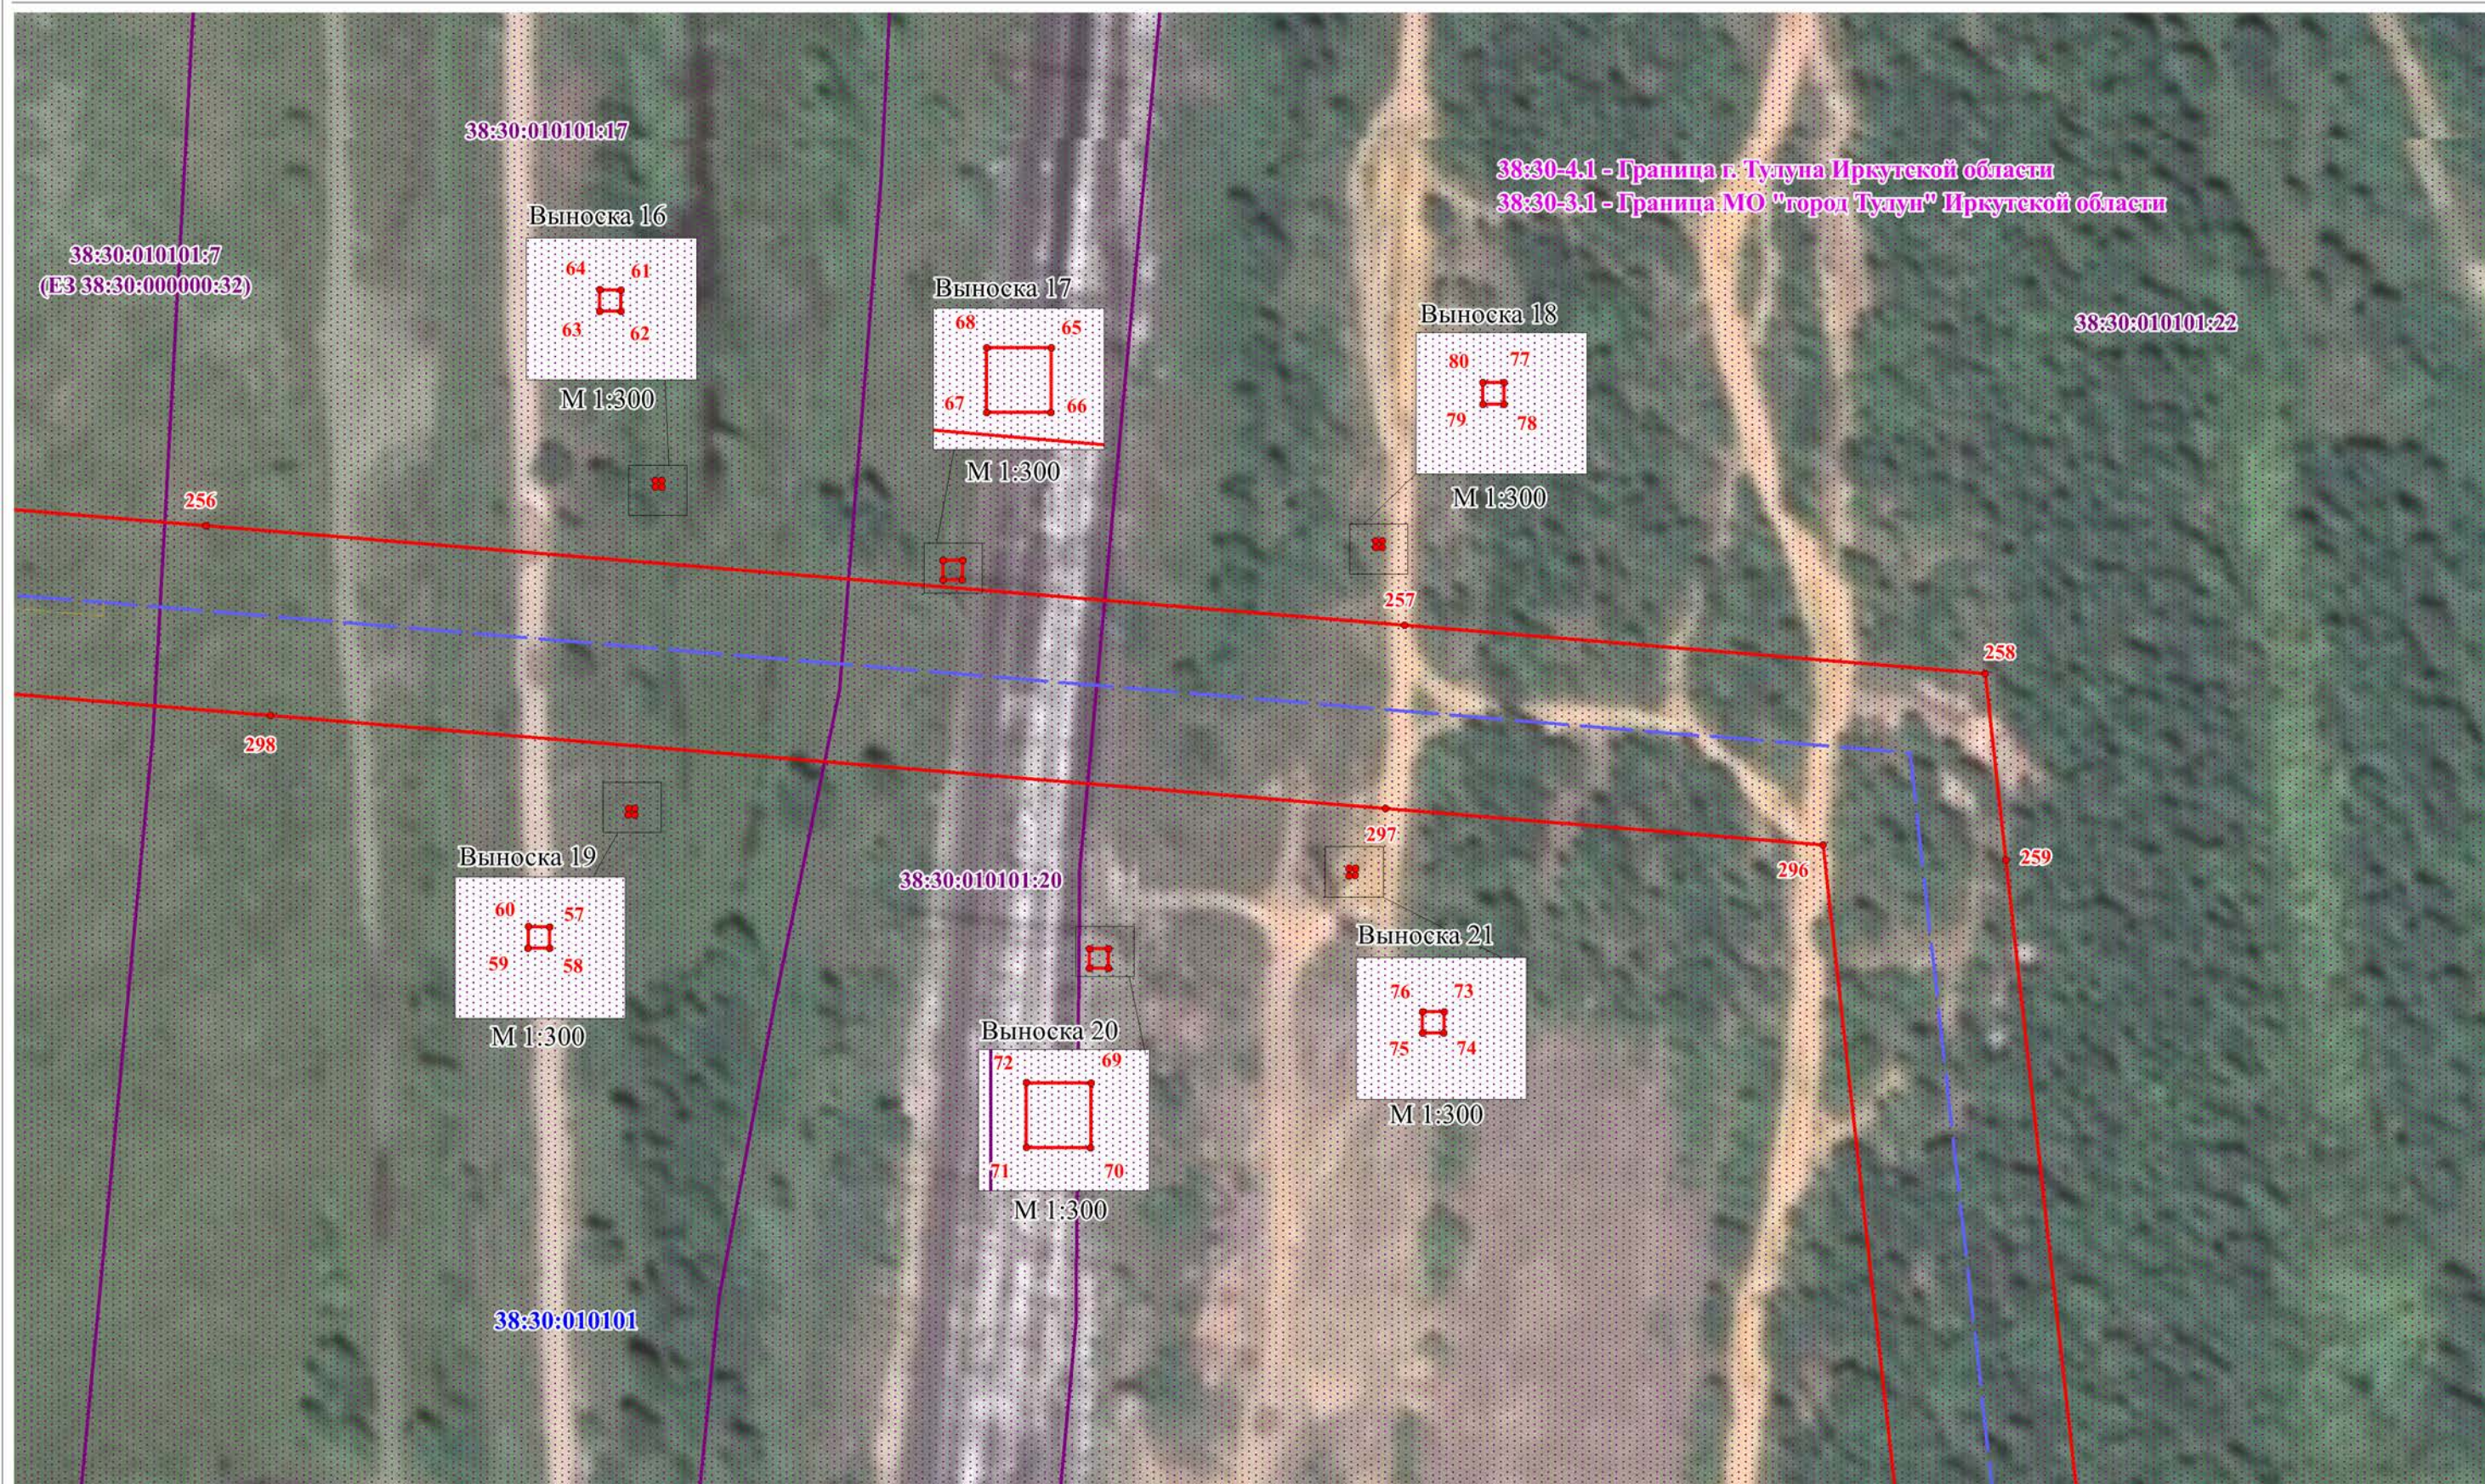

Подпись  Братченко Е.С.
М.П. 
Дата "09" июня 2025 г.

Условные обозначения представлены на обзорной схеме

Масштаб 1:1000

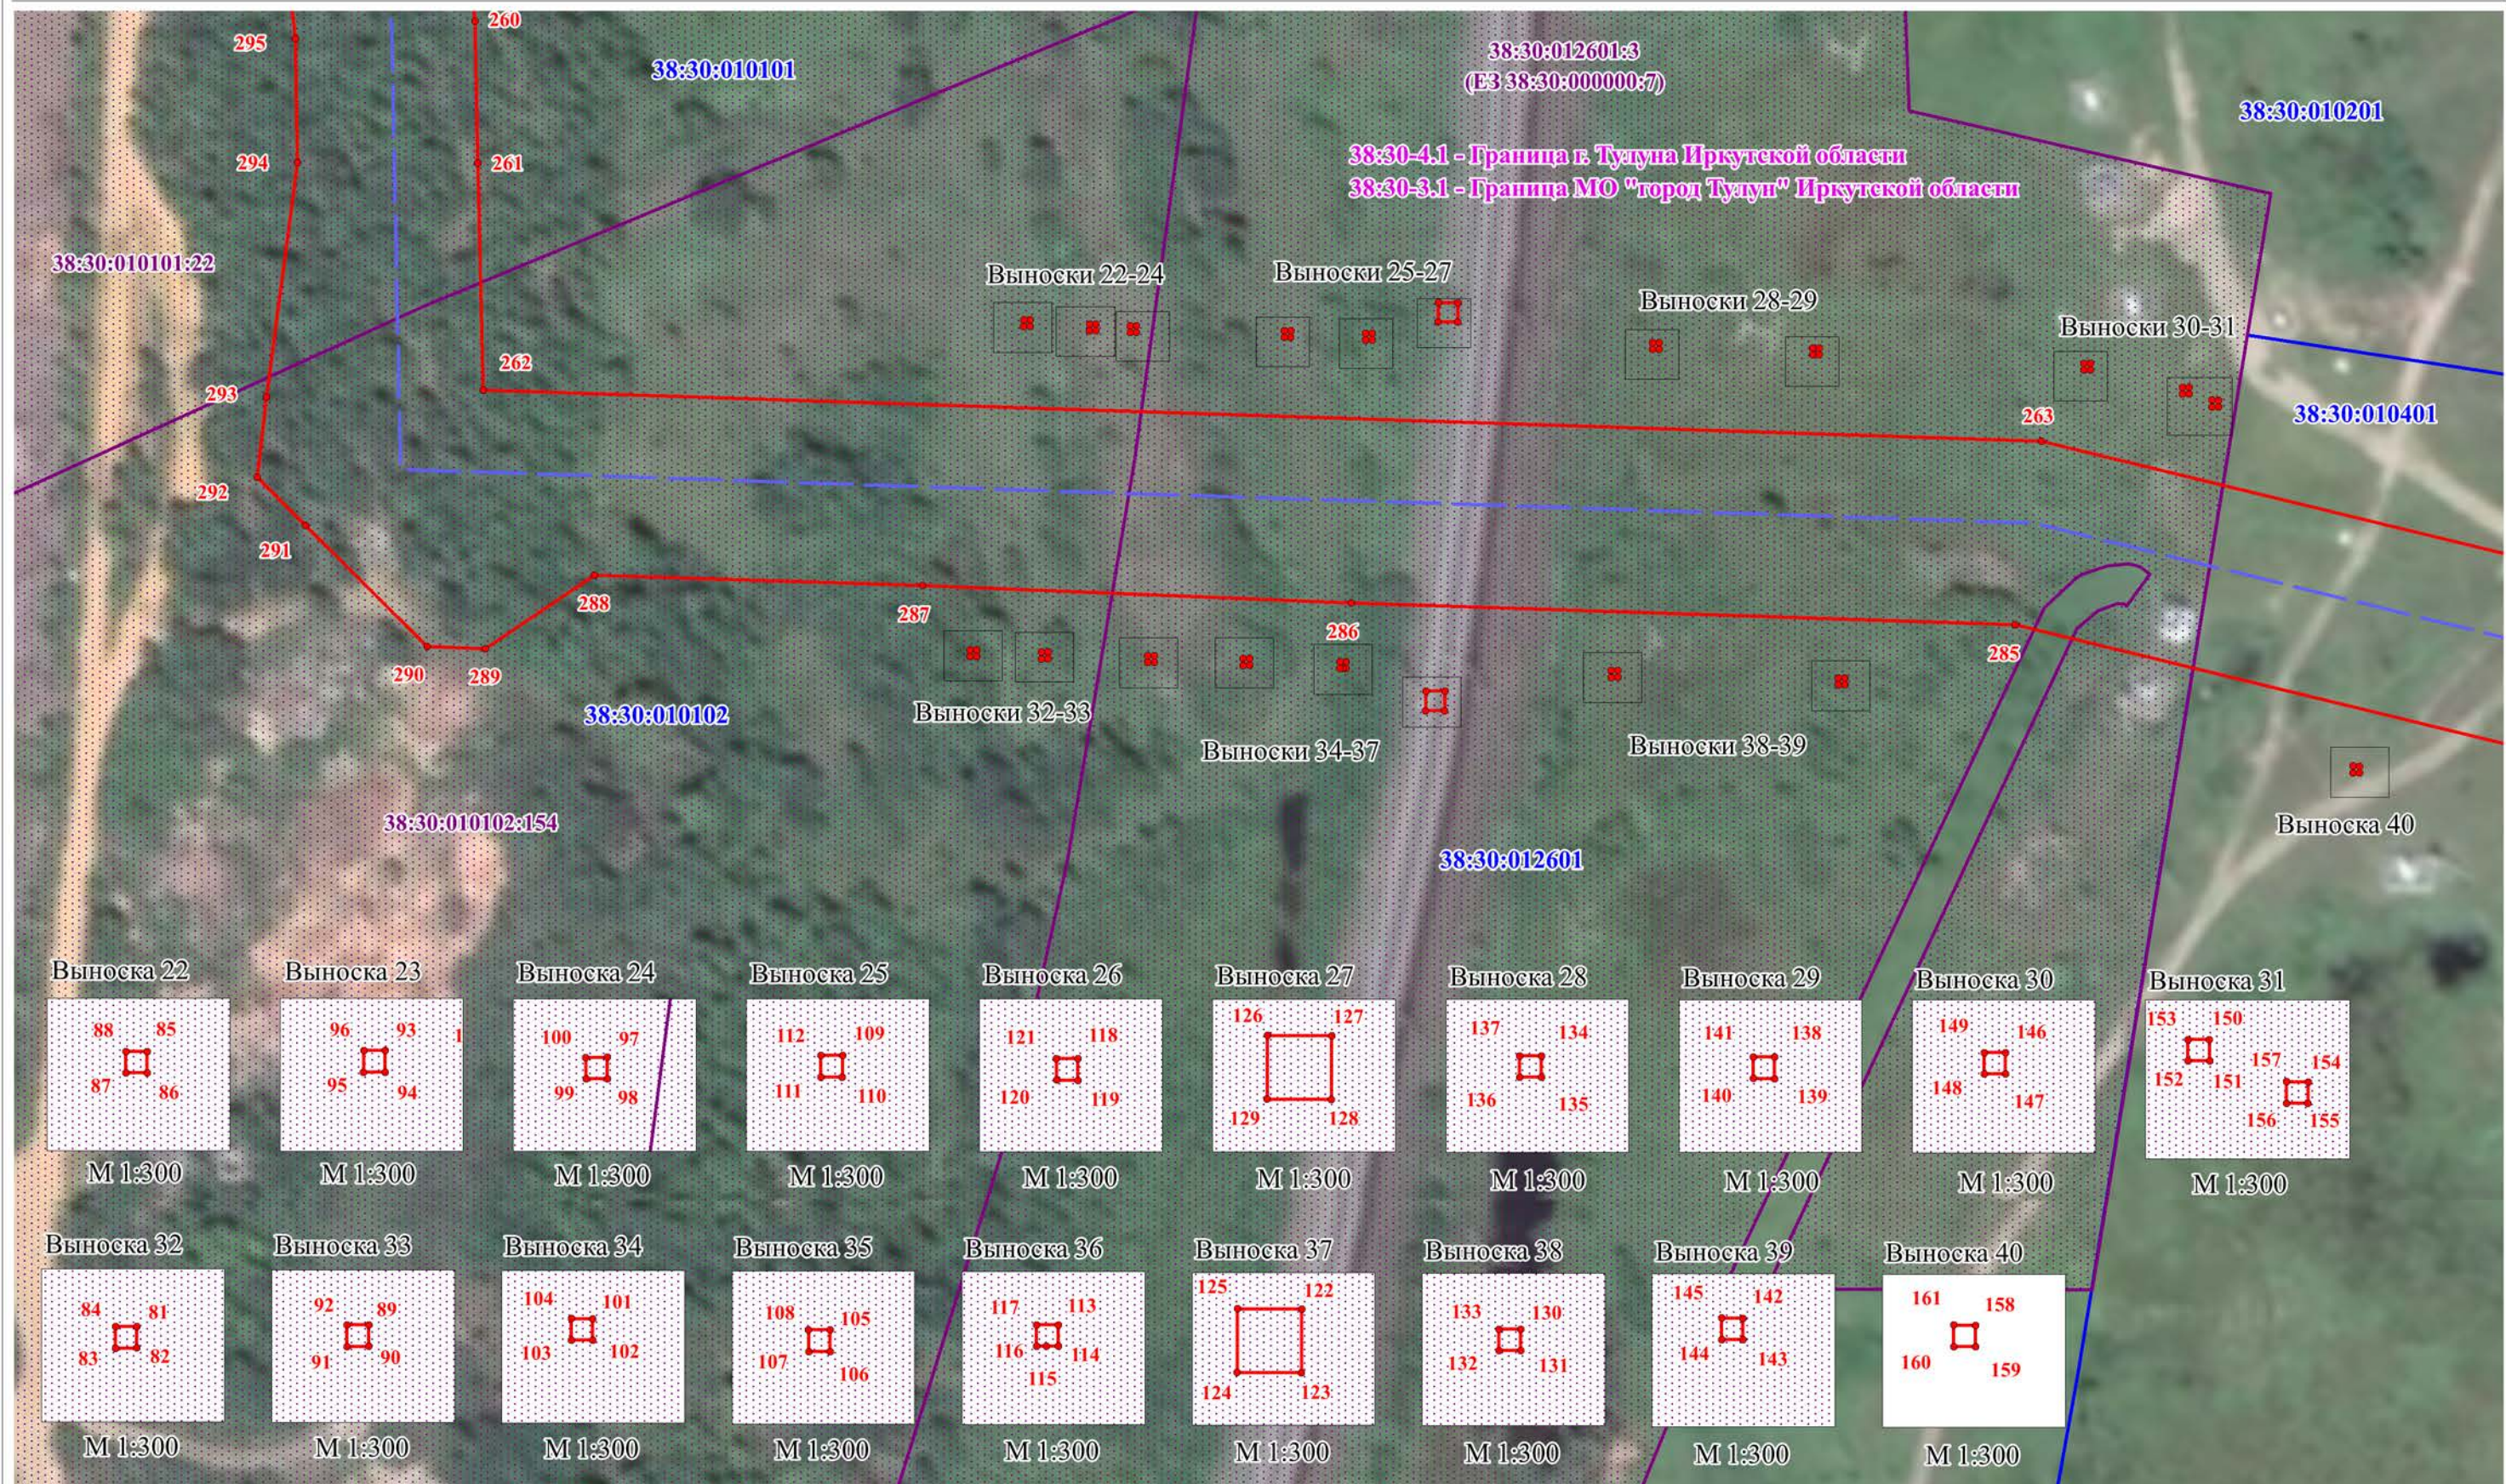


Подпись  Братченко Е.С.
М.П. 

Дата "09" июня 2025 г.

Условные обозначения представлены на обзорной схеме

Масштаб 1:1000

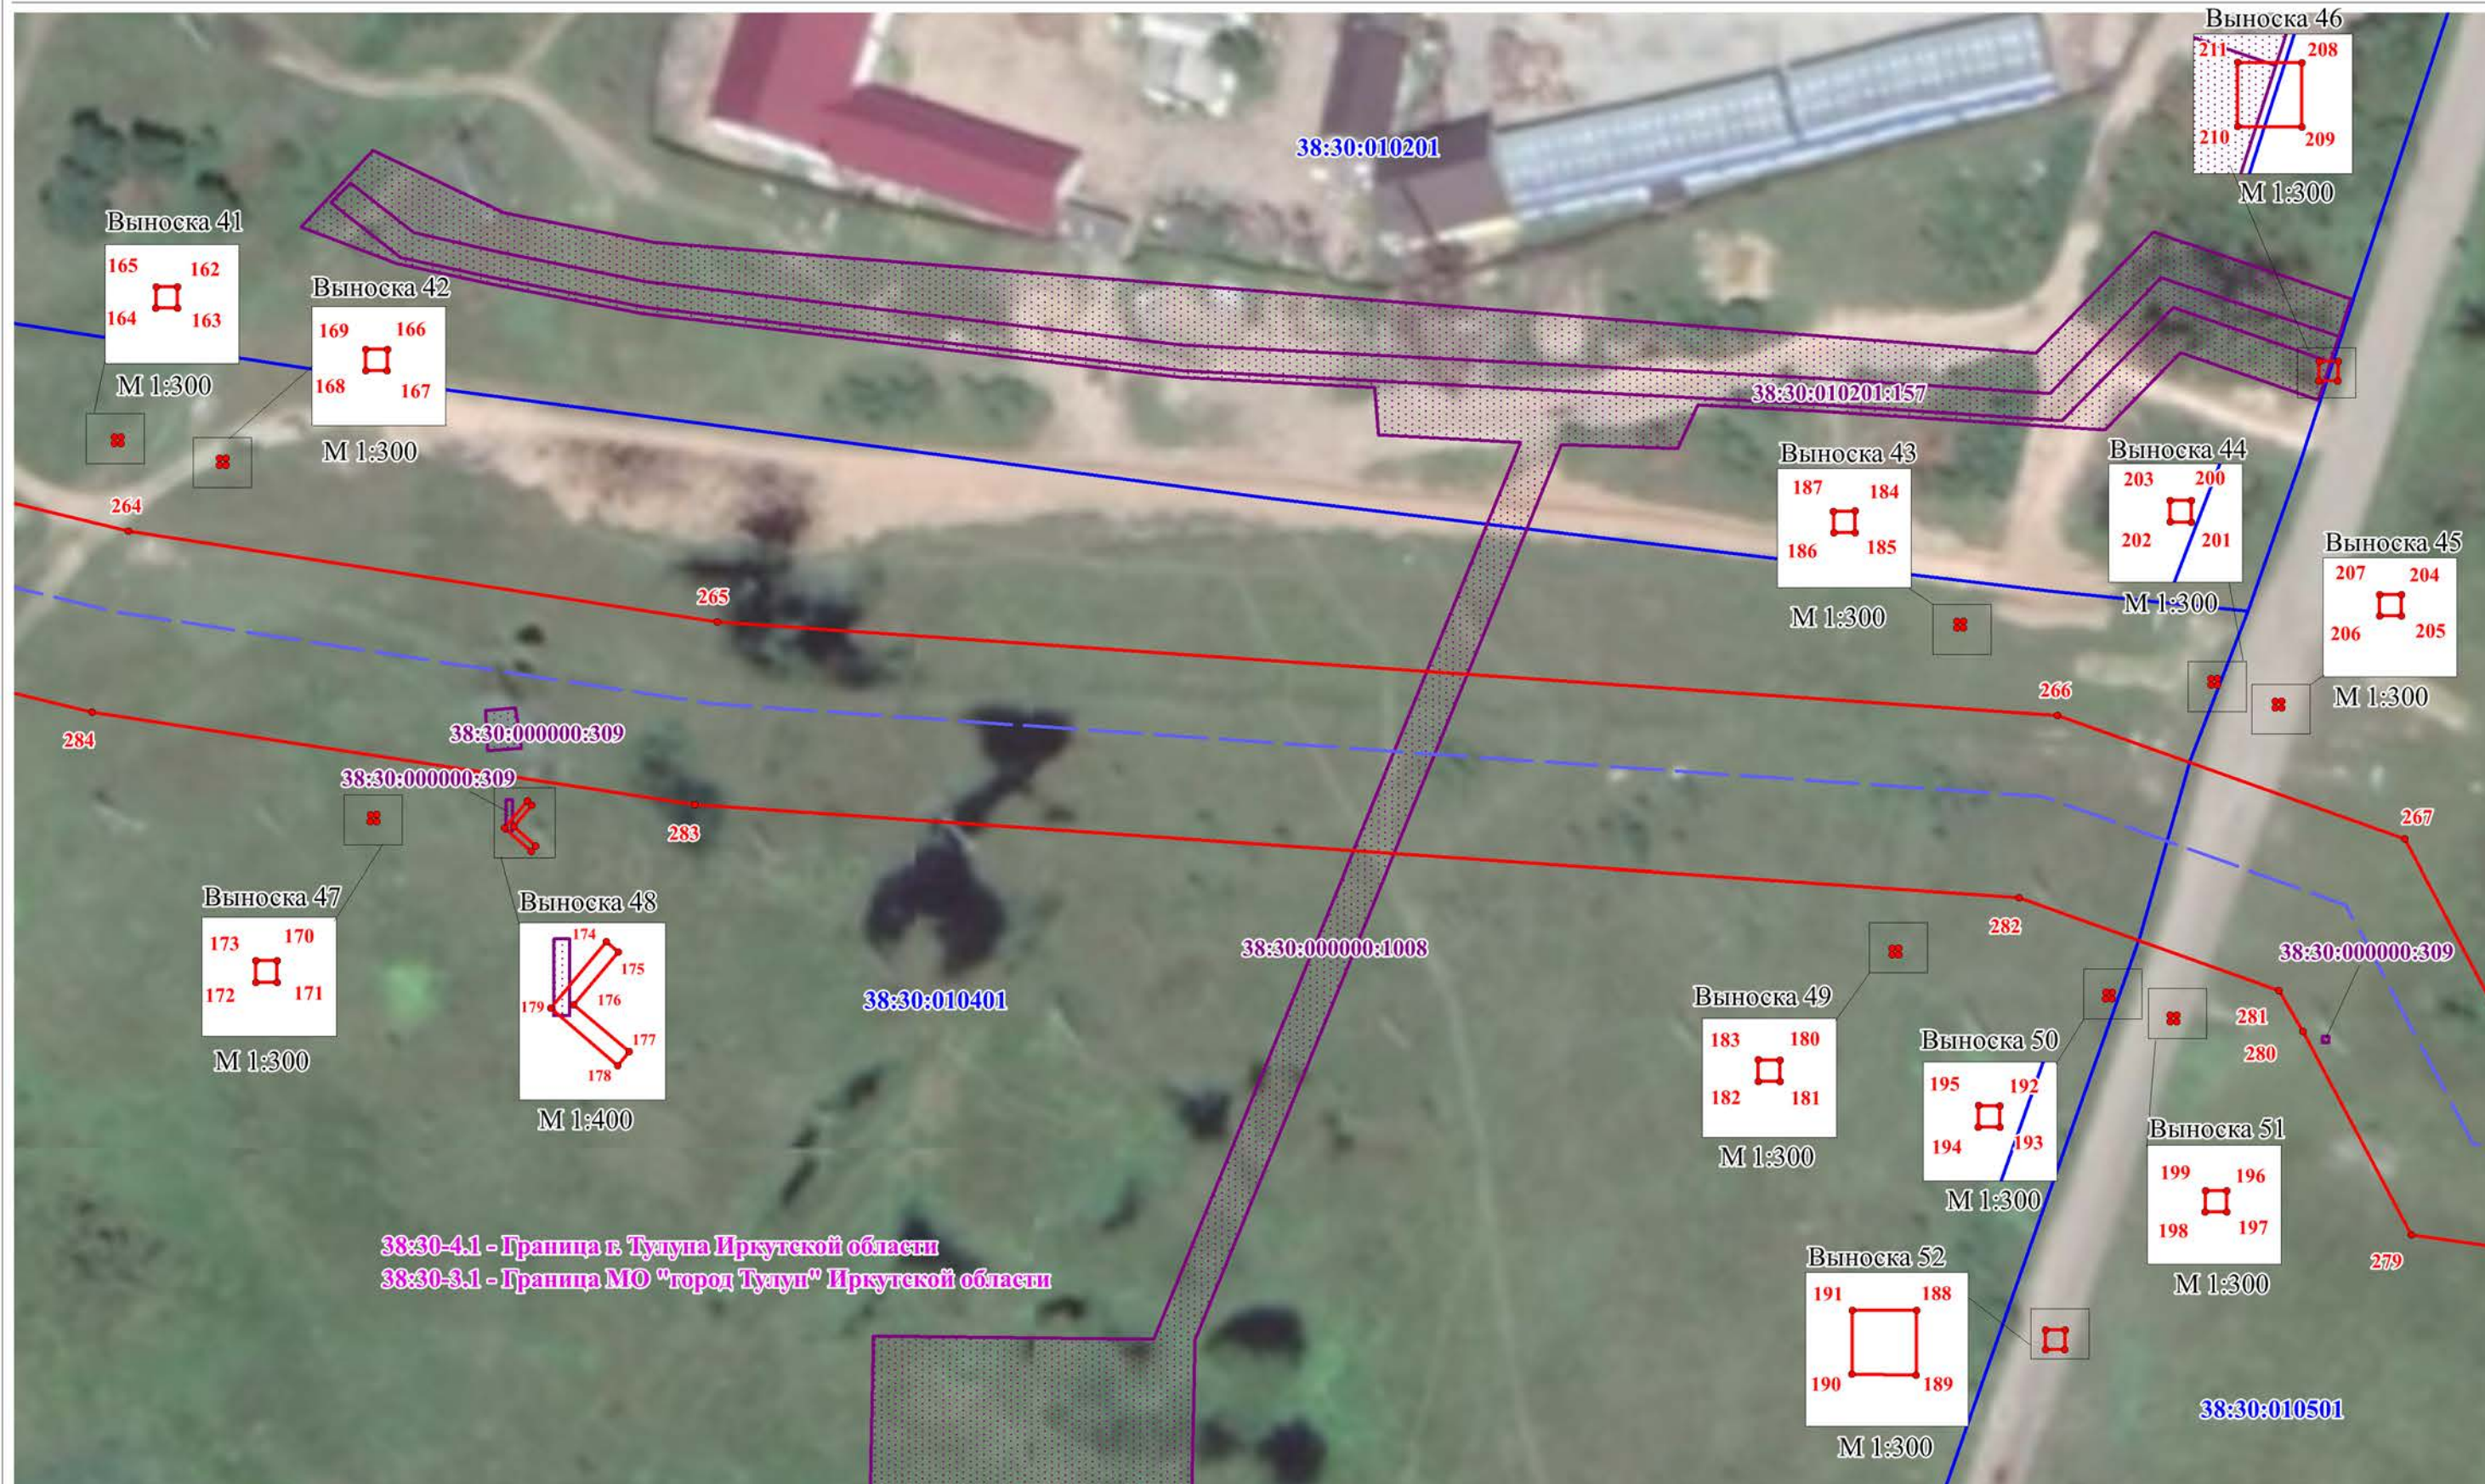


Подпись  Братченко Е.С.
М.П. 

Дата "09" июня 2025 г.

Условные обозначения представлены на обзорной схеме

Масштаб 1:1000

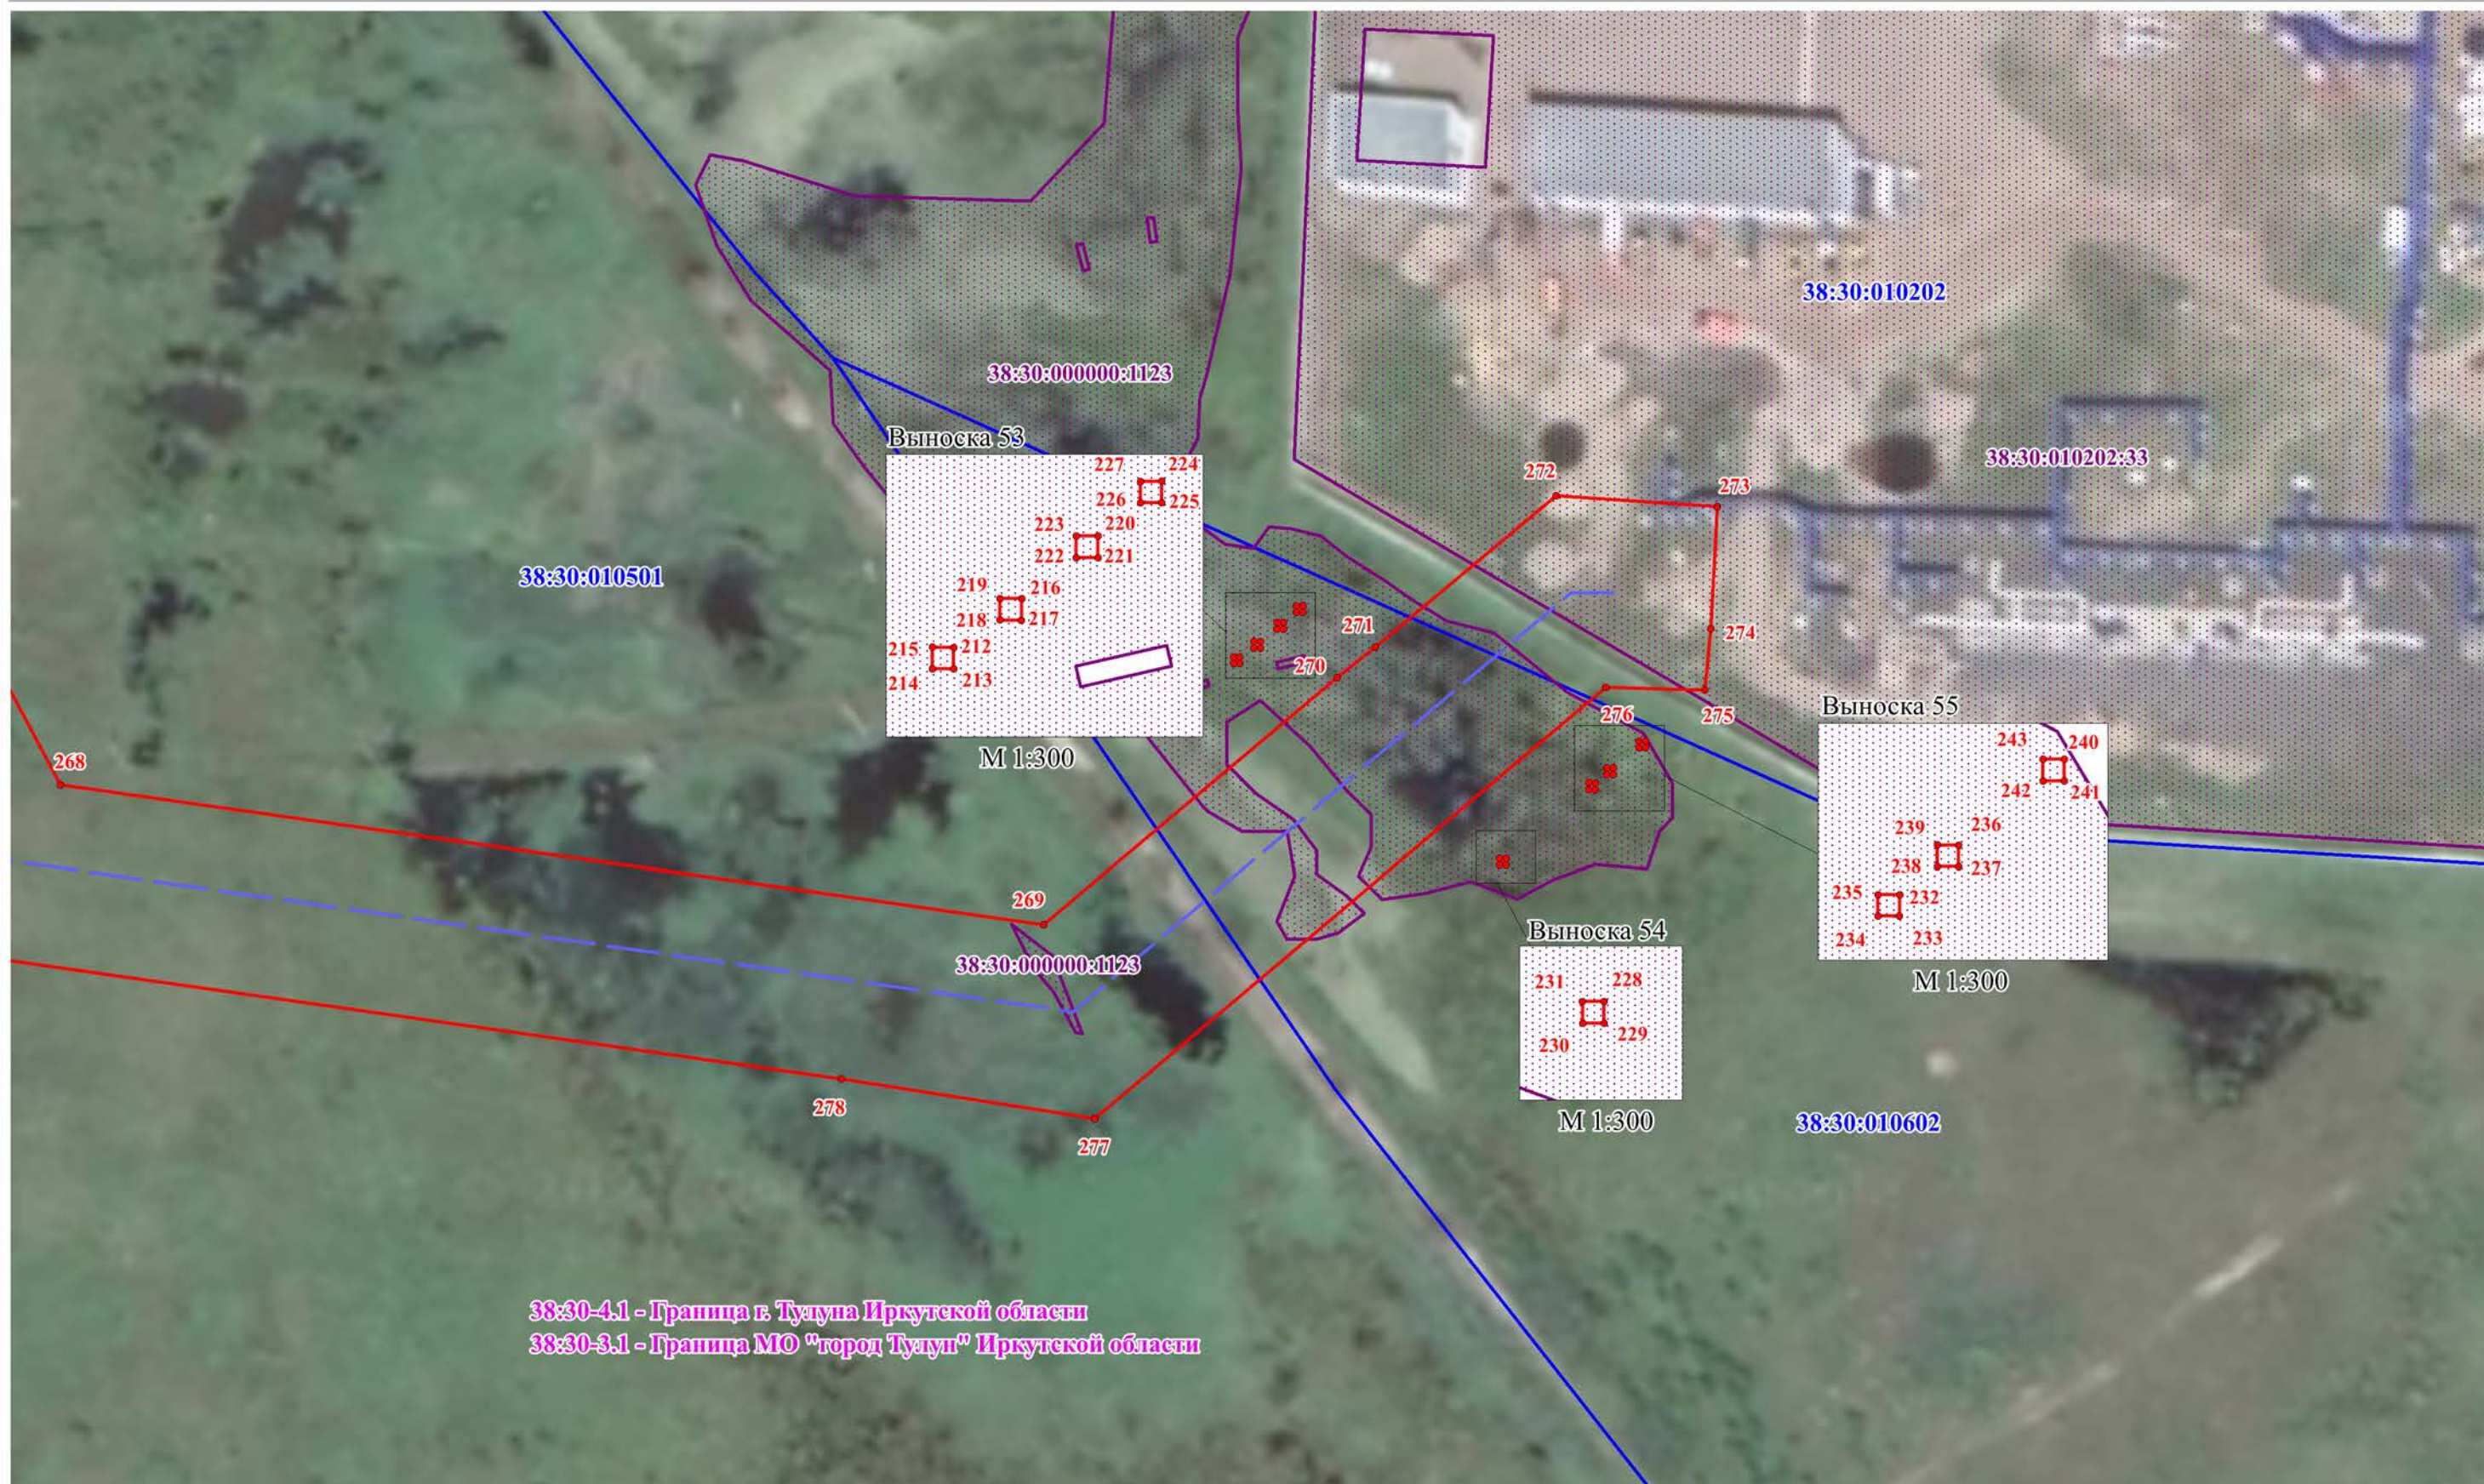

38:30-4.1 - Граница г. Тулуна Иркутской области
38:30-3.1 - Граница МО "город Тулун" Иркутской области

Подпись  Братченко Е.С.
М.П.
Дата "09" июня 2025 г.

Условные обозначения представлены на обзорной схеме

Масштаб 1:1000