


СХЕМА РАСПОЛОЖЕНИЯ ГРАНИЦ ПУБЛИЧНОГО СЕРВИТУТА

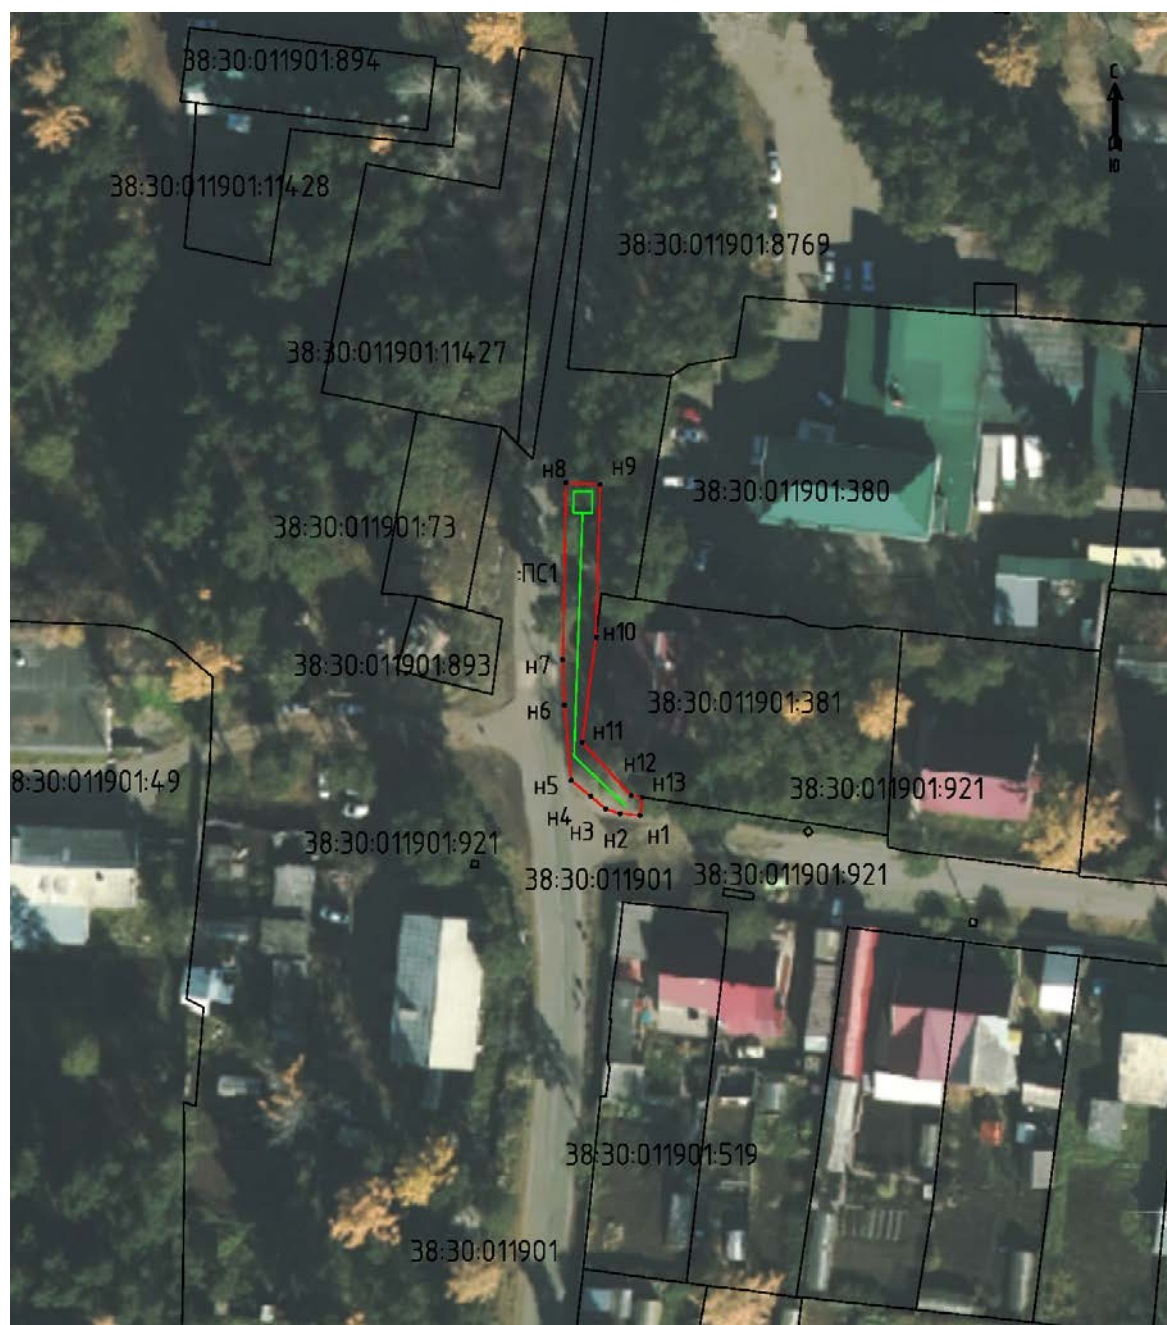

Масштаб 1:1000

Условные обозначения:

- | | |
|--------------------------------------|---|
| :ПС1 | - обозначение устанавливаемого публичного сервитута |
| — | - образуемая граница публичного сервитута |
| — | - планируемое размещение сооружения, объект электросетевого хозяйства |
| — | - существующая часть границы, имеющиеся в ЕГРН, сведения о которой достаточны для определения ее местоположения |
| • n1 | - обозначение характерной точки образуемой границы публичного сервитута |