

БЛАГОУСТРОЙСТВО ПРИДОМОВЫХ ТЕРРИТОРИЙ

ГЕНЕРАЛЬНЫЙ ПЛАН



Благоустройство придомовой территории жилого дома
по адресу: г.Тулун, ул.Ермакова,2



Благоустройство придомовой территории жилого дома
по адресу: г.Тулун, ул.Ермакова,3



Условные обозначения

Поз.	Наименование
28	Жилые дома (существующие)
	Проезды, тротуары (асфальтовое покрытие)
	Граница благоустройства участка
	Барьерное ограждение
	Существующие деревья, кустарники

- 1

Придомовая территория №1
г.Тулун, ул.Ермакова, д.2
- 2

Придомовая территория №2
г.Тулун, ул.Ермакова, д.3

Баланс благоустраиваемой территории

Поз.	Наименование	Придомовая территория №1		Придомовая территория №2	
		Кол-во м²	% к участку	Кол-во м²	% к участку
1	Площадь отвода участка	5245,92		2445,19	
2	Площадь в границах благоустройства	5245,92	100	2445,19	100
3	Площадь покрытий	1679,94	32,02	1015,03	41,51
4	Площадь газонов	594,12	11,32	539,55	22,06

Примечание*
Данный лист смотреть с листом Р-2

Ведомость площадок

Поз.	Наименование	Придомовая территория №1	Придомовая территория №2
		Площадь, м²	Площадь, м²
Дп	Детские игровые площадки	190	
Сп	Спортивные площадки		
Хп	Хозяйственные площадки	34,57	

						0703-18 ГП			
						г.Тулун, ул.Ермакова			
Изм.	кол.уч	Лист	№ док.	Подпись	Дата	Благоустройство придомовых территорий жилых домов по адресу: г.Тулун, ул.Ермакова, 2,3	Стадия	Лист	Листов
Исполнил	Кондрашенко						Р	1	5
Проверил	Дурницкая					Генеральный план	Отдел развития городской среды Комитета жилищно-коммунального хозяйства администрации городского округа		

Спецификация МАФ (малых архитектурных форм)

Поз.	Обоснование	Наименование	Кол.	Масса ед., кг	Приме- чание
1		Скамейка С-54/1	7		
2		Урна У-3	7		
3		Игровой элемент Д-22	1		
4		Песочница Детская ПЕ-62	1		
5		Детские подвесные качели К-16/2	1		
6		Качели-балансир МК-8	1		
7		Качалка на пружинах МК21/2	1		
8		Экраны ограждения О-328	22		

Ведомость установки МАФ (малых архитектурных форм)

Скамейка С-54/1	шт/стойки	7/28
Урна У-3	шт/стойки	7/7
Детские подвесные качели К-16/2	шт/стойки	1/6
Качели-балансир МК-8	шт/стойки	1/2
Качалка на пружинах МК21/2	шт/стойки	1/2
Игровой элемент Д-22	шт/стойки	1/4
Устройство металлических пешеходных ограждений	м	59
Бетон тяжелый, класс: В15 (М200)	0,327м3 на 100м ограждения	0,1929
Экраны ограждения О-328	шт/стойки	22/2
Сборка игровых элементов	шт	2
Игровой элемент Д-22	шт	1
Песочница Детская ПЕ-62	шт	1
Устройство водосбросных сооружений с проезжей части из продольных потков из сборного бетона	МЗ	23,2
Устройство барьерных ограждений из стали на металлических стойках, шаг стоек: 3 м	м	158
Бетон тяжелый, класс: В15,5 (М150)	4,63м3 на 100м ограждения	7,375

Устройство барьерных ограждений

Устройство барьерных ограждений из стали на металлических стойках, шаг стоек: 3 м	
---	--

Спецификация материалов для устройства барьерных ограждений

Поз.	Обоснование	Наименование	Кол.	Масса ед., кг	Приме- чание
1		Комплект металлоконструкций барьерного ограждения, марка 11- ДО/130-0,75-4,0-1,25, (ТУ 5216-003- 44884958-04), горячее цинкование	158м		
2		Стойки телефонные с траверсами, поковками и болтами для крепления, однопарные	53шт		

Примечание*
Данный лист смотреть с листом Р-1

Спецификация МАФ (малых архитектурных форм)

Поз.	Обоснование	Наименование	Кол.	Масса ед., кг	Приме- чание
1		Скамейка С-54/1	3	57,9	
2		Урна У-3	3	8,7	

Устройство барьерных ограждений

Устройство барьерных ограждений из стали на металлических стойках, шаг стоек: 3 м	75м.
---	------

Спецификация материалов для устройства барьерных ограждений


Поз.	Обоснование	Наименование	Кол.	Масса ед., кг	Приме- чание
1		Комплект металлоконструкций барьерного ограждения, марка 11- ДО/130-0,75-4,0-1,25, (ТУ 5216-003- 44884958-04), горячее цинкование	75		
2		Стойки телефонные с траверсами, поковками и болтами для крепления, однопарные	26		

						0703-18 ГП			
						г.Тулун, ул.Ермакова			
Изм.	кол.уч	Лист	№ док	Подпись	Дата				
Исполнил	Кондрашенко					Благоустройство придомовых территорий жилых домов по адресу: г.Тулун, ул.Ермакова, 2,3	Стадия	Лист	Листов
Проверил	Дурницкая						Р	2	5
						Спецификации	Отдел развития городской среды Комитета жилищно-коммунального хозяйства администрации городского округа		



Ведомость проездов, тротуаров и площадок

Придомовая территория №1				
Условные обознач.	Наименование	Площадь покрытия м²	Бордюр из бортового камня	
			Тип	пог.м.
	Дороги, проезды, парковки	1252	Бр100 30.15	377
	Тротуары, пандусы	374	Бр100 20.8	405
	Детские площадки	190	—	—
	Хозяйственные площадки	35	Бр100 30.15	17
Придомовая территория №2				
Условные обознач.	Наименование	Площадь покрытия м²	Бордюр из бортового камня	
			Тип	пог.м.
	Дороги, проезды, парковки	856	Бр100 30.15	294
	Тротуары, пандусы	161	Бр100 20.8	139
	Детские площадки	—	—	—
	Хозяйственные площадки	—	—	—

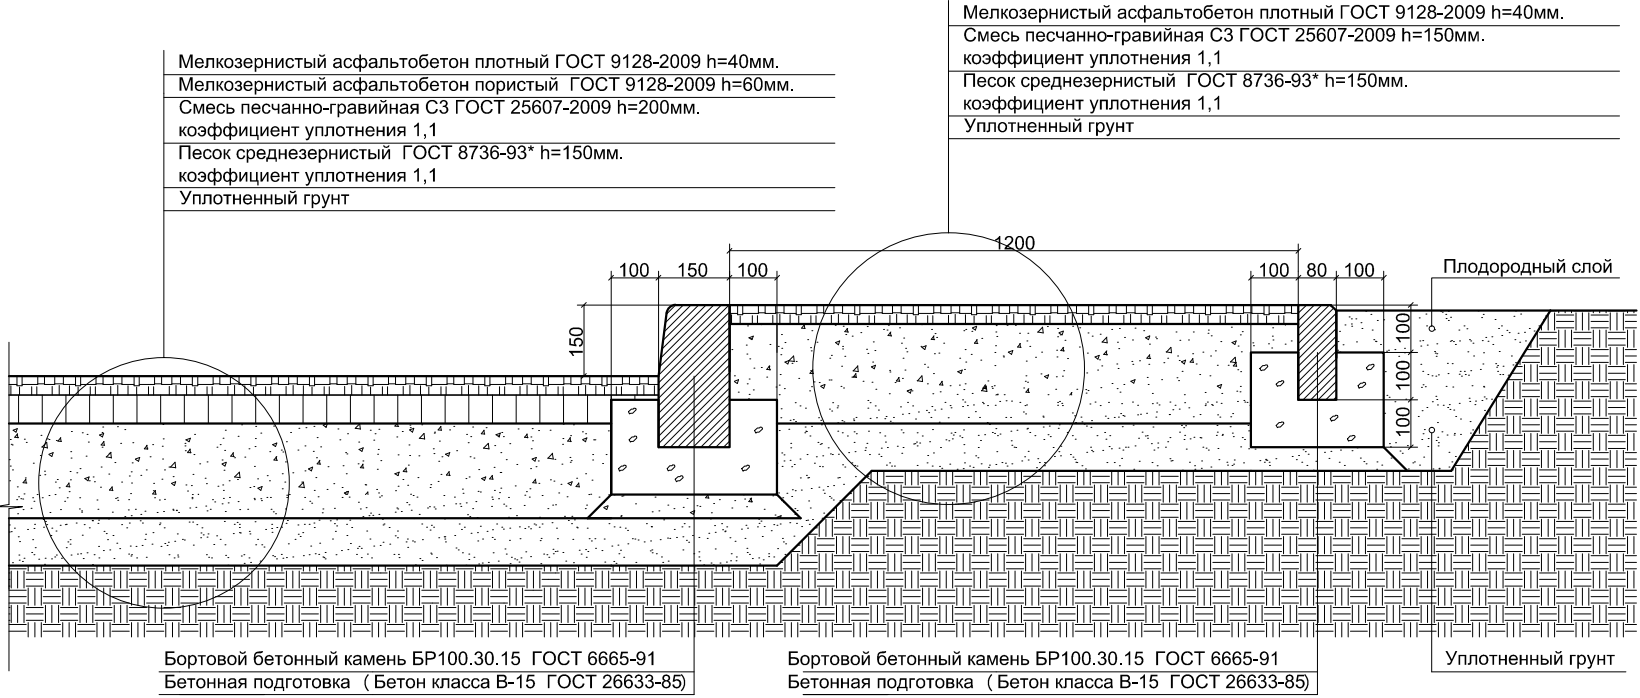

- 1 Придомовая территория №1
г.Тулун, ул.Ермакова, д.2
- 2 Придомовая территория №2
г.Тулун, ул.Ермакова, д.3

Устройство проезжей части и тротуаров

1. Данный чертеж выполнен на основании генплана см. лист Р-1
2. Объем работ подсчитан в границах благоустройства.
3. Покрытие на съезде с запроектированной площадкой должно быть выполнено в стык с существующим покрытием дороги.
4. Все размеры даны в миллиметрах.
5. Привязку дорог, тротуаров выполнить от наружных стен жилых общественных зданий.
6. Данный лист смотреть с листом Р-4

0703-18 ГП					
г.Тулун, ул.Ермакова					
Изм.	кол.уч	Лист	№ док.	Подпись	Дата
Исполнил	Кондрашенко				
Проверил	Дурницкая				
Благоустройство придомовых территорий жилых домов по адресу: г.Тулун, ул.Ермакова, 2,3				Стадия	Лист
				Р	3
План дорожных покрытий				Листов	5
				Отдел развития городской среды Комитета жилищно-коммунального хозяйства администрации городского округа	

1

Придомовая территория №1
г.Тулун, ул.Ермакова, д.2

Ведомость демонтажных работ

Разборка оснований, разработка грунта	569,0м3
Разборка бортовых камней на бетонном основании	377,0м
Перевозка грунта до полигона	854,0т на расстояние 4,9 км до полигона
Перевозка демонтированного бортового камня	37,7т на расстояние 4,9 км до полигона

Устройство тротуаров, пандусов

Тротуары, пандусы:	Норма	Итого
Песок природный для строительных работ средний(коэффициент уплотнения 1,1) ГОСТ 8736-2014 Толщина 150 мм.	110,0 м3 (на 100м3 основания)	61,6м3
Смеси готовые песчано-гравийные (ГОСТ 25607-2009) номер: С3, размер зерен 0-120 мм (коэффициент уплотнения 1,1). Толщина 150 мм.	165,0м3 (на 1000,0 м2 основания)	61,71м3
Смесь асфальтобетонная дорожная мелкозернистая плотная марки 2, типа Б. толщина 40 мм.		35,751т.
Бетон тяжелый, класс: В15 (М200)	5,07м3/100м. бортового камня (поребрика)	20,53м3
Раствор готовый кладочный цементный марки: 100	0,019м3/100м. бортового камня (поребрика)	0,077м3
Камни бортовые: БР 100.20.8 /бетон В22,5 (М300), объем 0,016 м3/ (ГОСТ 6665-91)		405,0м
Дороги, проезды:		
Песок природный для строительных работ средний(коэффициент уплотнения 1,1) ГОСТ 8736-2014 Толщина 150 мм.	110,0 м3 (на 100м3 основания)	206,8м3
Смеси готовые песчано-гравийные (ГОСТ 25607-2009) номер: С3, размер зерен 0-120 мм (коэффициент уплотнения 1,1) Толщина 200 мм.	165,0м3 (на 1000,0 м2 основания)	275,46м3
Смесь асфальтобетонная дорожная мелкозернистая пористая марки 2. Толщина 60 мм.		175,89т
Смесь асфальтобетонная дорожная мелкозернистая плотная марки 2, типа Б. Толщина 40 мм.		120,8т
Бетон тяжелый, класс: В15 (М200)	5,9м3/100м. бортового камня	20,83м3
Раствор готовый кладочный цементный марки: 100	0,06м3/100м. бортового камня	0,2118м3
Камни бортовые: БР 100.30.15 /бетон В30 (М400), объем 0,043 м3/ (ГОСТ 6665-91)		353
Хозяйственная площадка		35,0м2
Песок природный для строительных работ средний(коэффициент уплотнения 1,1) ГОСТ 8736-2014 Толщина 150 мм.	110,0 м3 (на 100м3 основания)	5,5м3
Смеси готовые песчано-гравийные (ГОСТ 25607-2009) номер: С3, размер зерен 0-120 мм (коэффициент уплотнения 1,1). Толщина 150 мм.	165,0м3 (на 1000,0 м2 основания)	5,775м3
Смесь асфальтобетонная дорожная мелкозернистая плотная марки 2, типа Б. толщина 40 мм.		3,8664т
Бетон тяжелый, класс: В15 (М200)	5,07м3/100м. бортового камня (поребрика)	1,416м3
Раствор готовый кладочный цементный марки: 100	0,019м3/100м. бортового камня (поребрика)	0,0144м3
Камни бортовые: БР 100.30.15 /бетон В30 (М400), объем 0,043 м3/ (ГОСТ 6665-91)		24,0м
Детская площадка		
Устройство подстилающих и выравнивающих слоев оснований: из песка толщиной 100 мм		
Песок природный для строительных работ средний(коэффициент уплотнения 1,1) ГОСТ 8736-2014 Толщина 150 мм.	110,0 м3 (на 100м3 основания)	20,9м3
Малые архитектурные формы:		
Установка МАФ	Шт/стойки	17/49
Бетон тяжелый, класс: В15 (М200)	0,008м3/на 1 стойку	0,392/49

2

Придомовая территория №2
г.Тулун, ул.Ермакова, д.3

Ведомость демонтажных работ

Разборка оснований, разработка грунта, до 350 мм.	356,0м3
Разборка бортовых камней на бетонном основании	301,0м
Перевозка грунта до полигона	Расстояние для перевозки грузов 4,9 км /534,0м3
Перевозка демонтированного бортового камня	Расстояние для перевозки грузов 4,9 км /30,1т

Устройство тротуаров, пандусов

Тротуары, пандусы:	Норма	Итого
Песок природный для строительных работ средний(коэффициент уплотнения 1,1) ГОСТ 8736-2014 Толщина 150 мм.	110,0 м3 (на 100м3 основания)	26,4
Смеси готовые песчано-гравийные (ГОСТ 25607-2009) номер: С3, размер зерен 0-120 мм (коэффициент уплотнения 1,1). Толщина 150 мм.	165,0м3 (на 1000,0 м2 основания)	26,57
Смесь асфальтобетонная дорожная мелкозернистая плотная марки 2, типа Б. толщина 40 мм.	м2/т	161,0/15,4
Бетон тяжелый, класс: В15 (М200)	5,07м3/100м. бортового камня (поребрика)	7,047
Раствор готовый кладочный цементный марки: 100	0,019м3/100м. бортового камня (поребрика)	0,0264
Камни бортовые: БР 100.20.8 /бетон В22,5 (М300), объем 0,016 м3/ (ГОСТ 6665-91)	м/т	139/5,56
Дороги, проезды:		
Песок природный для строительных работ средний(коэффициент уплотнения 1,1) ГОСТ 8736-2014 Толщина 150 мм.	110,0 м3 (на 100м3 основания)	140,8
Смеси готовые песчано-гравийные (ГОСТ 25607-2009) номер: С3, размер зерен 0-120 мм (коэффициент уплотнения 1,1) Толщина 200 мм.	165,0м3 (на 1000,0 м2 основания)	188,28
Смесь асфальтобетонная дорожная мелкозернистая пористая марки 2. Толщина 60 мм.	м2/т	856/120,27
Смесь асфальтобетонная дорожная мелкозернистая плотная марки 2, типа Б. Толщина 40 мм.	м2/т	856/83,08
Бетон тяжелый, класс: В15 (М200)	5,9м3/100м. бортового камня	17,35
Раствор готовый кладочный цементный марки: 100	0,06м3/100м. бортового камня	0,1764
Камни бортовые: БР 100.30.15 /бетон В30 (М400), объем 0,043 м3/ (ГОСТ 6665-91)	м/т	294/29,4
Малые архитектурные формы:		
Установка скамеек: Бетон тяжелый, класс: В15 (М200)	0,008м3/на 1 стойку	0,12/15
Установка урн: Бетон тяжелый, класс: В15 (М200)	шт/стойки	3/12
Скамейка С-54/1	шт/стойки	3/3
Урна У-3	м	75
Устройство барьерных ограждений из стали на металлических стойках, шаг стоек: 3 м		
Бетон тяжелый, класс: В12,5 (М150)	4,63м3 на 100м ограждения	3,473

Примечание*
Данный лист смотреть с листом Р-3

							0703-18 ГП			
							г.Тулун, ул.Ермакова			
Изм.	кол.уч	Лист	№док.	Подпись	Дата		Благоустройство придомовых территорий жилых домов по адресу: г.Тулун, ул.Ермакова, 2,3	Стадия	Лист	Листов
Исполнил	Кондрашенко							Р	4	5
Проверил	Дурницкая						Спецификации	Отдел развития городской среды Комитета жилищно-коммунального хозяйства администрации городского округа		

