



Схема границ прилегающей к муниципальному бюджетному образовательному учреждению города Тулуна «Центр развития творчества детей и юношества «Кристалл» территории, на которой не допускается розничная продажа алкогольной продукции

ул. Ленина, 96

М 1:1000

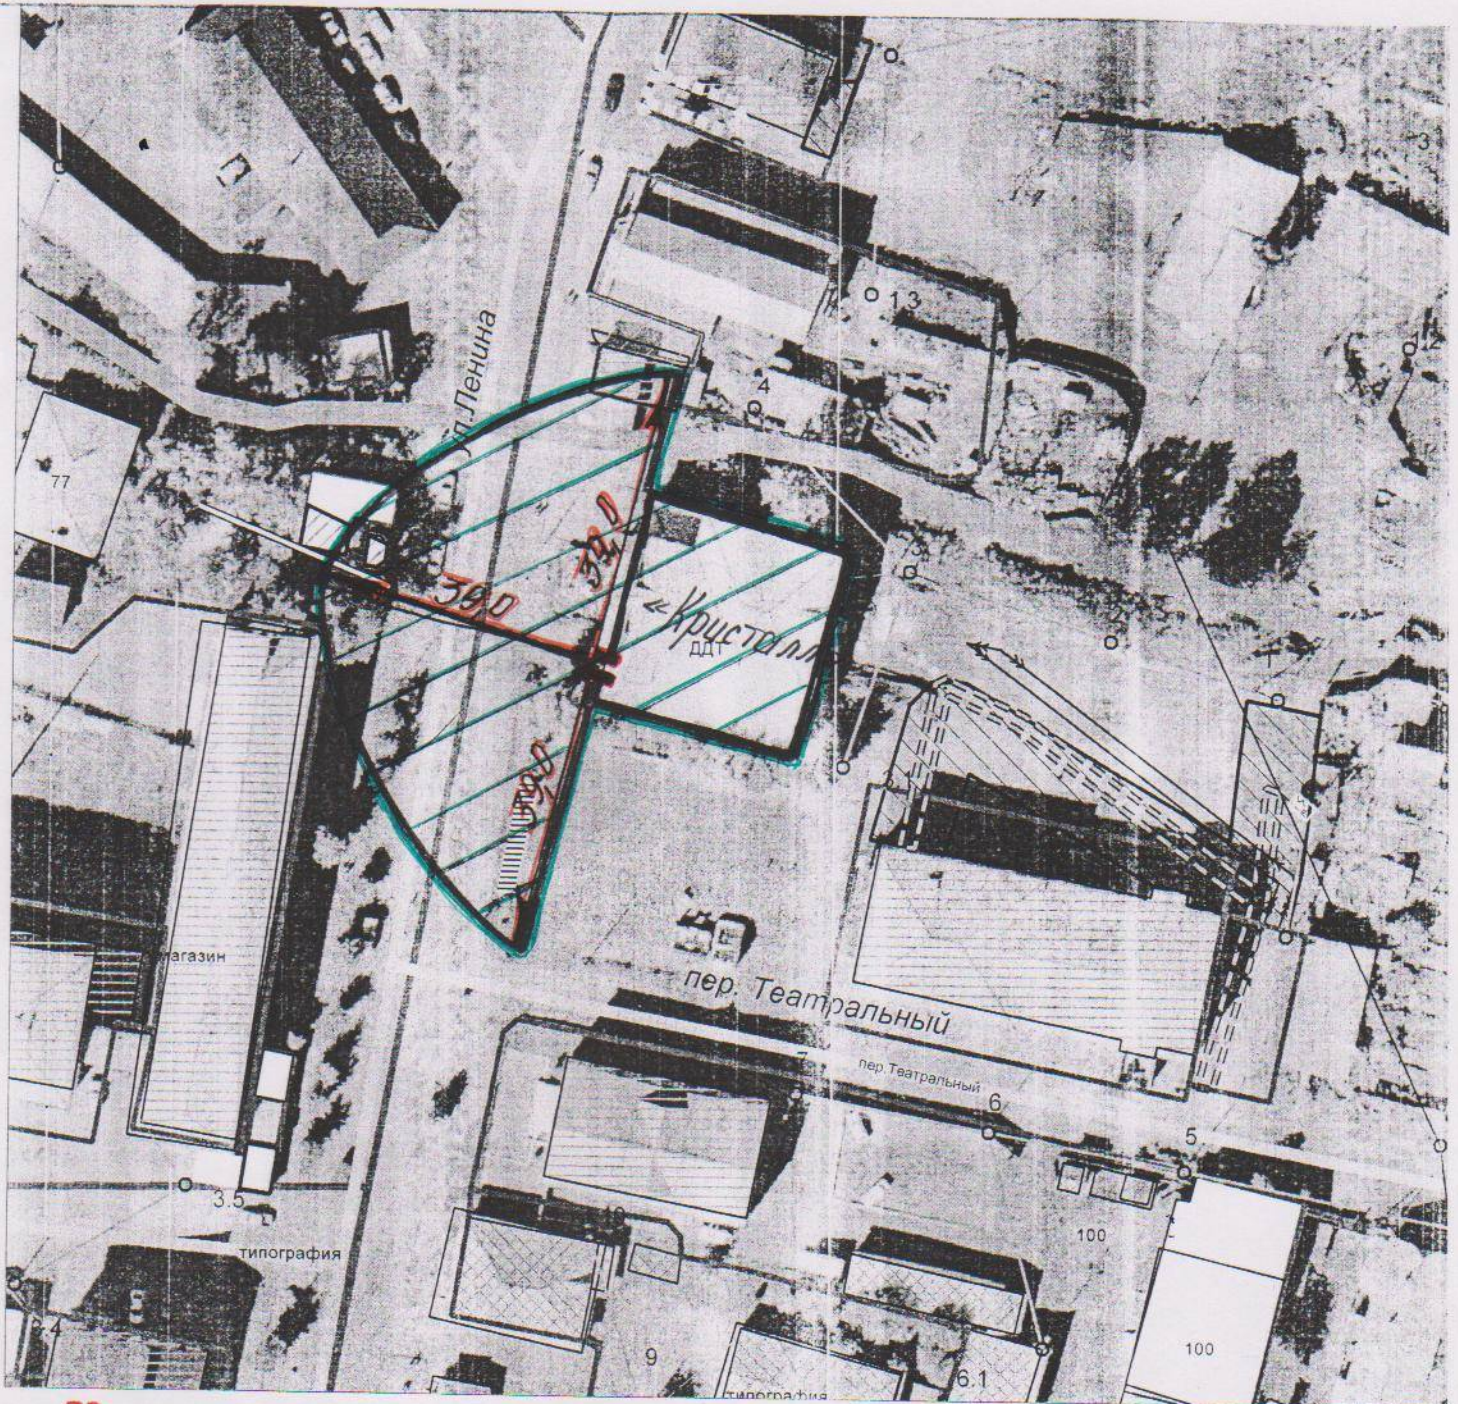

 - вход для посетителей на обособленную территорию «образовательной организации»
- от входа для посетителей на обособленную территорию «образовательной организации»