


Схема границ прилегающей к муниципальному автономному учреждению
дополнительного образования детей «Детская музыкальная школа»
территории, на которой не допускается розничная продажа алкогольной
продукции
ул. Строителей, 2
М 1: 1000

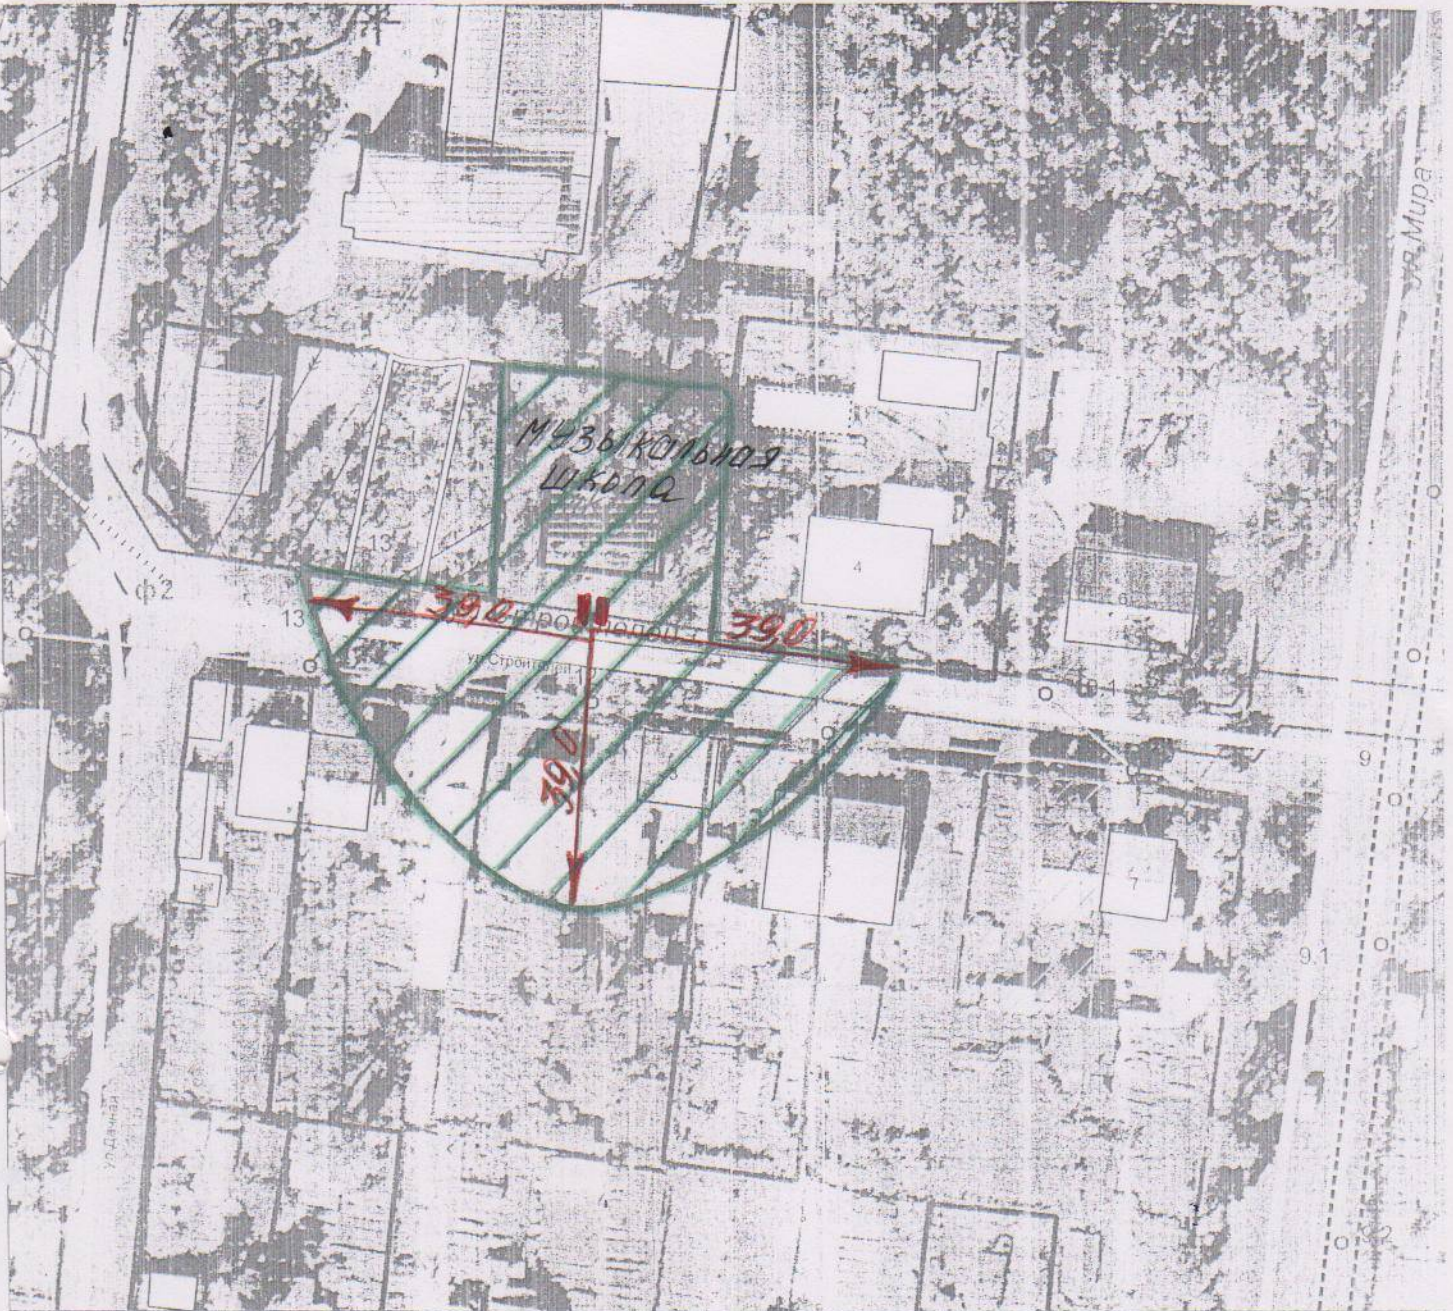

|| - вход для посетителей на обособленную территорию «образовательной организации»
← 39,0 - от входа для посетителей на обособленную территорию «образовательной организации»