


Схема границ прилегающей к муниципальному автономному учреждению
дополнительного образования детей «Детская художественная школа»
территории, на которой не допускается розничная продажа алкогольной
продукции
ул. Шмелькова, 3
М 1: 1000

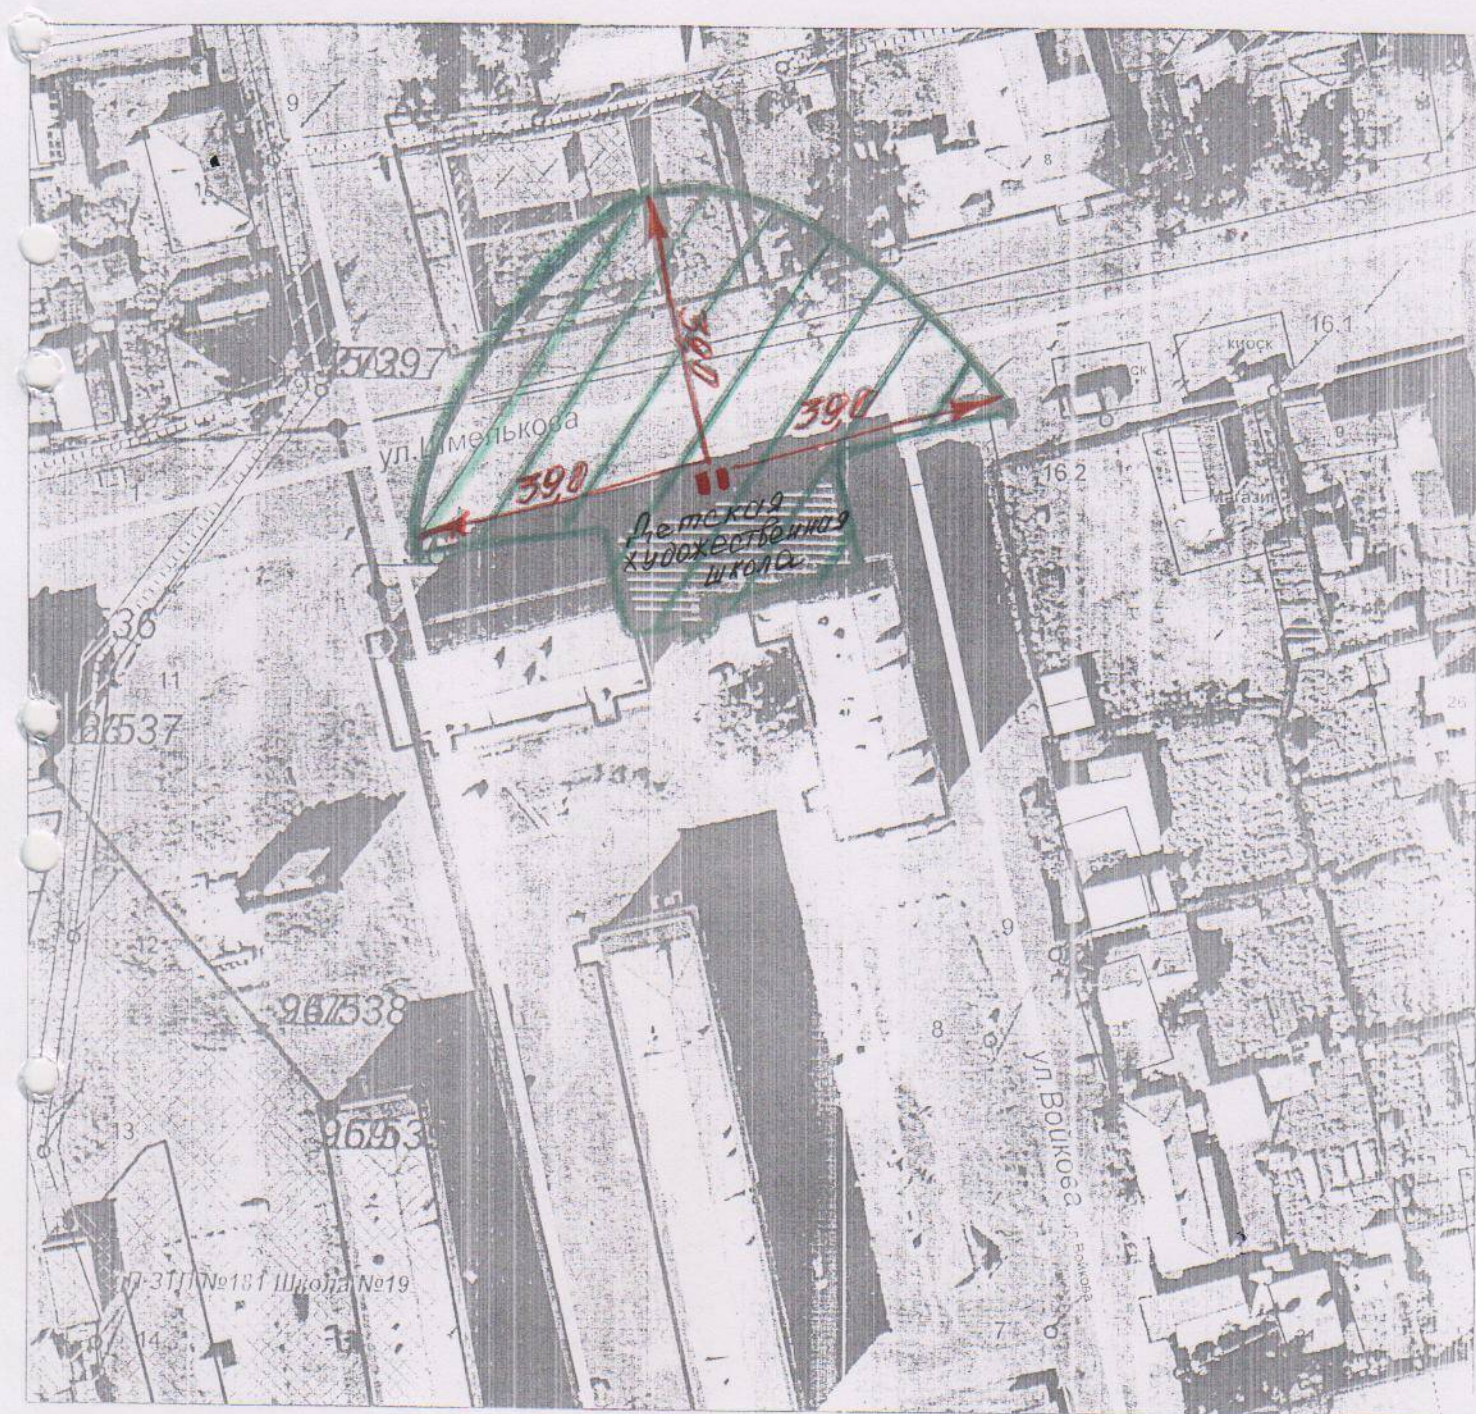

|| - вход для посетителей на обособленную территорию «образовательной организации»
→ 390 - от входа для посетителей на обособленную территорию «образовательной организации»