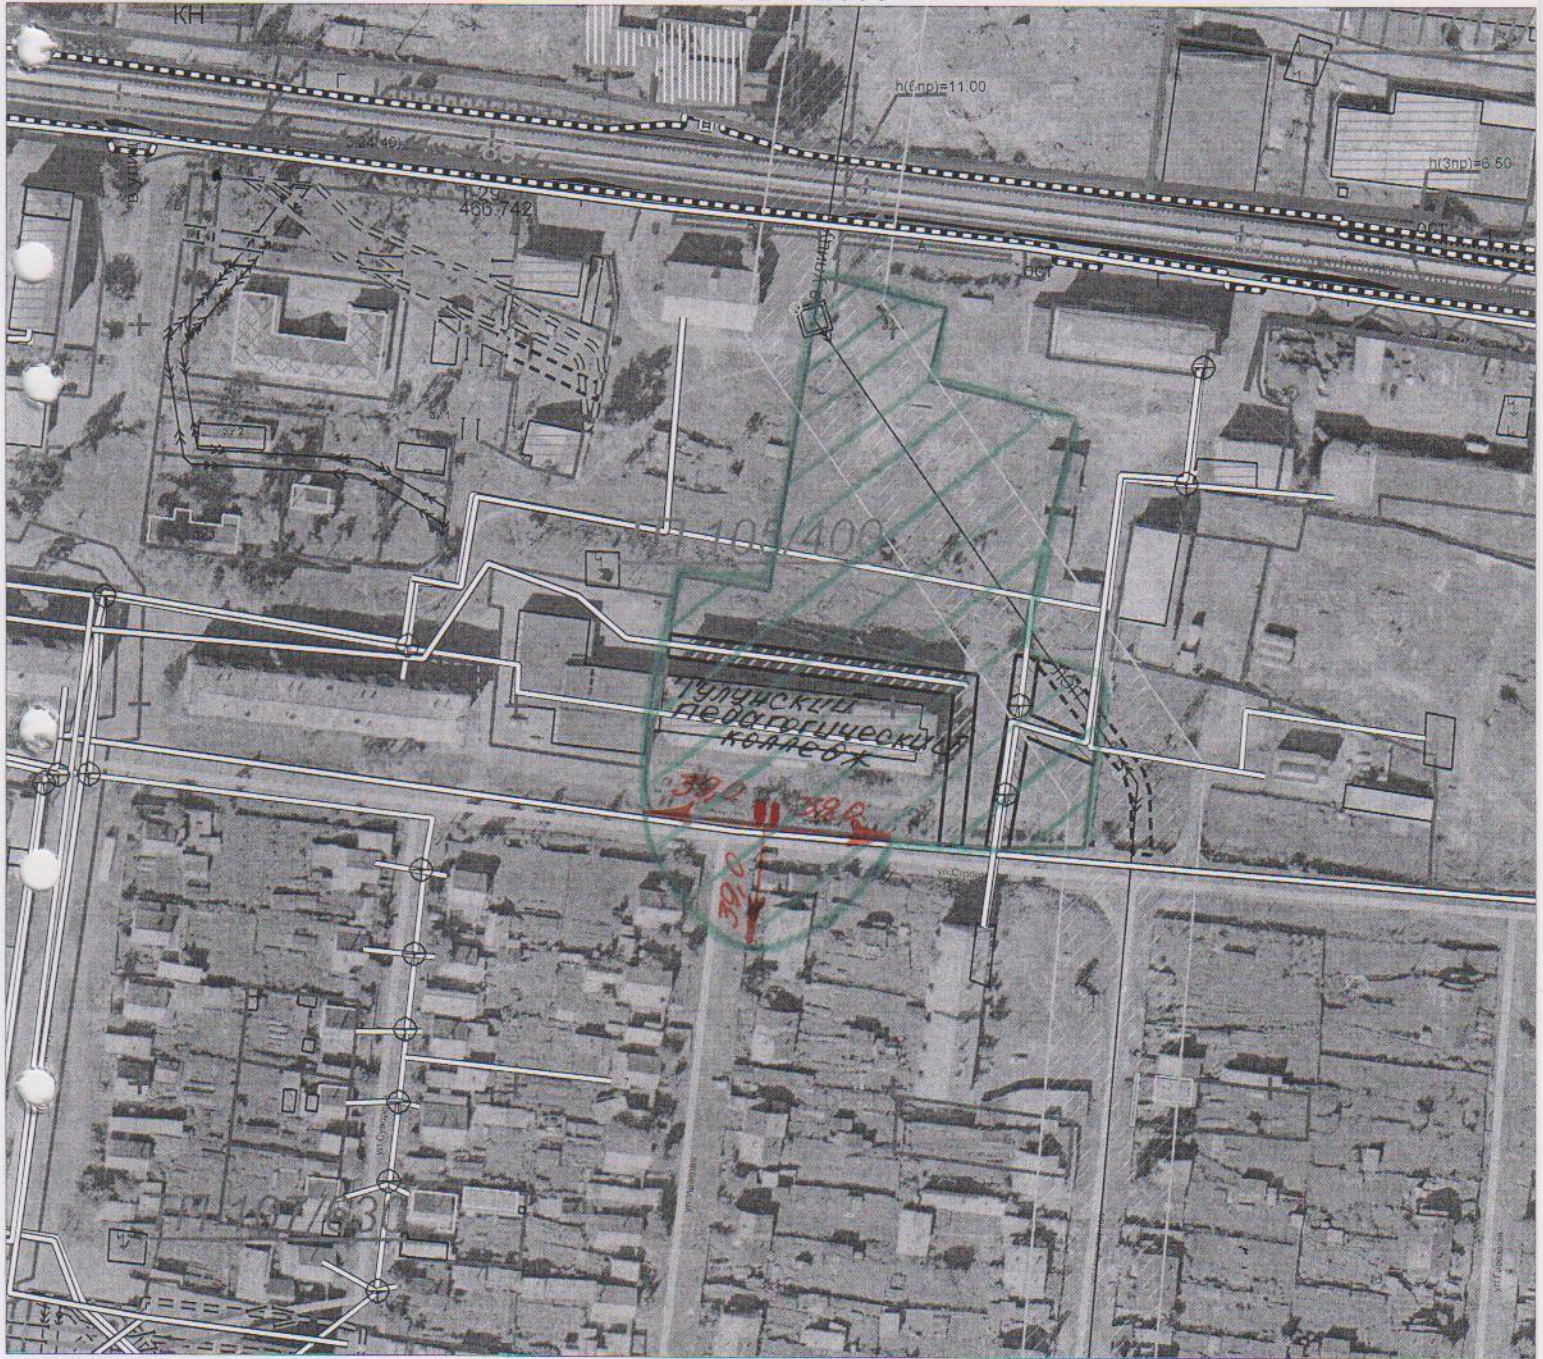

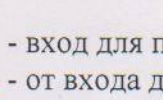


Схема границ прилегающей к областному государственному бюджетному образовательному учреждению среднего профессионального образования «Тулунский педагогический колледж» территории, на которой не допускается розничная продажа алкогольной продукции
ул. Строителей, 10
М 1: 2000



-  - вход для посетителей на обособленную территорию «образовательной организации»
-  - от входа для посетителей на обособленную территорию «образовательной организации»