


Схема границ прилегающей к областному государственному бюджетному образовательному учреждению начального профессионального образования Профессиональному училищу № 4 г. Тулуна территории, на которой не допускается розничная продажа алкогольной продукции
ул. Ватутина, 32
М 1: 2000

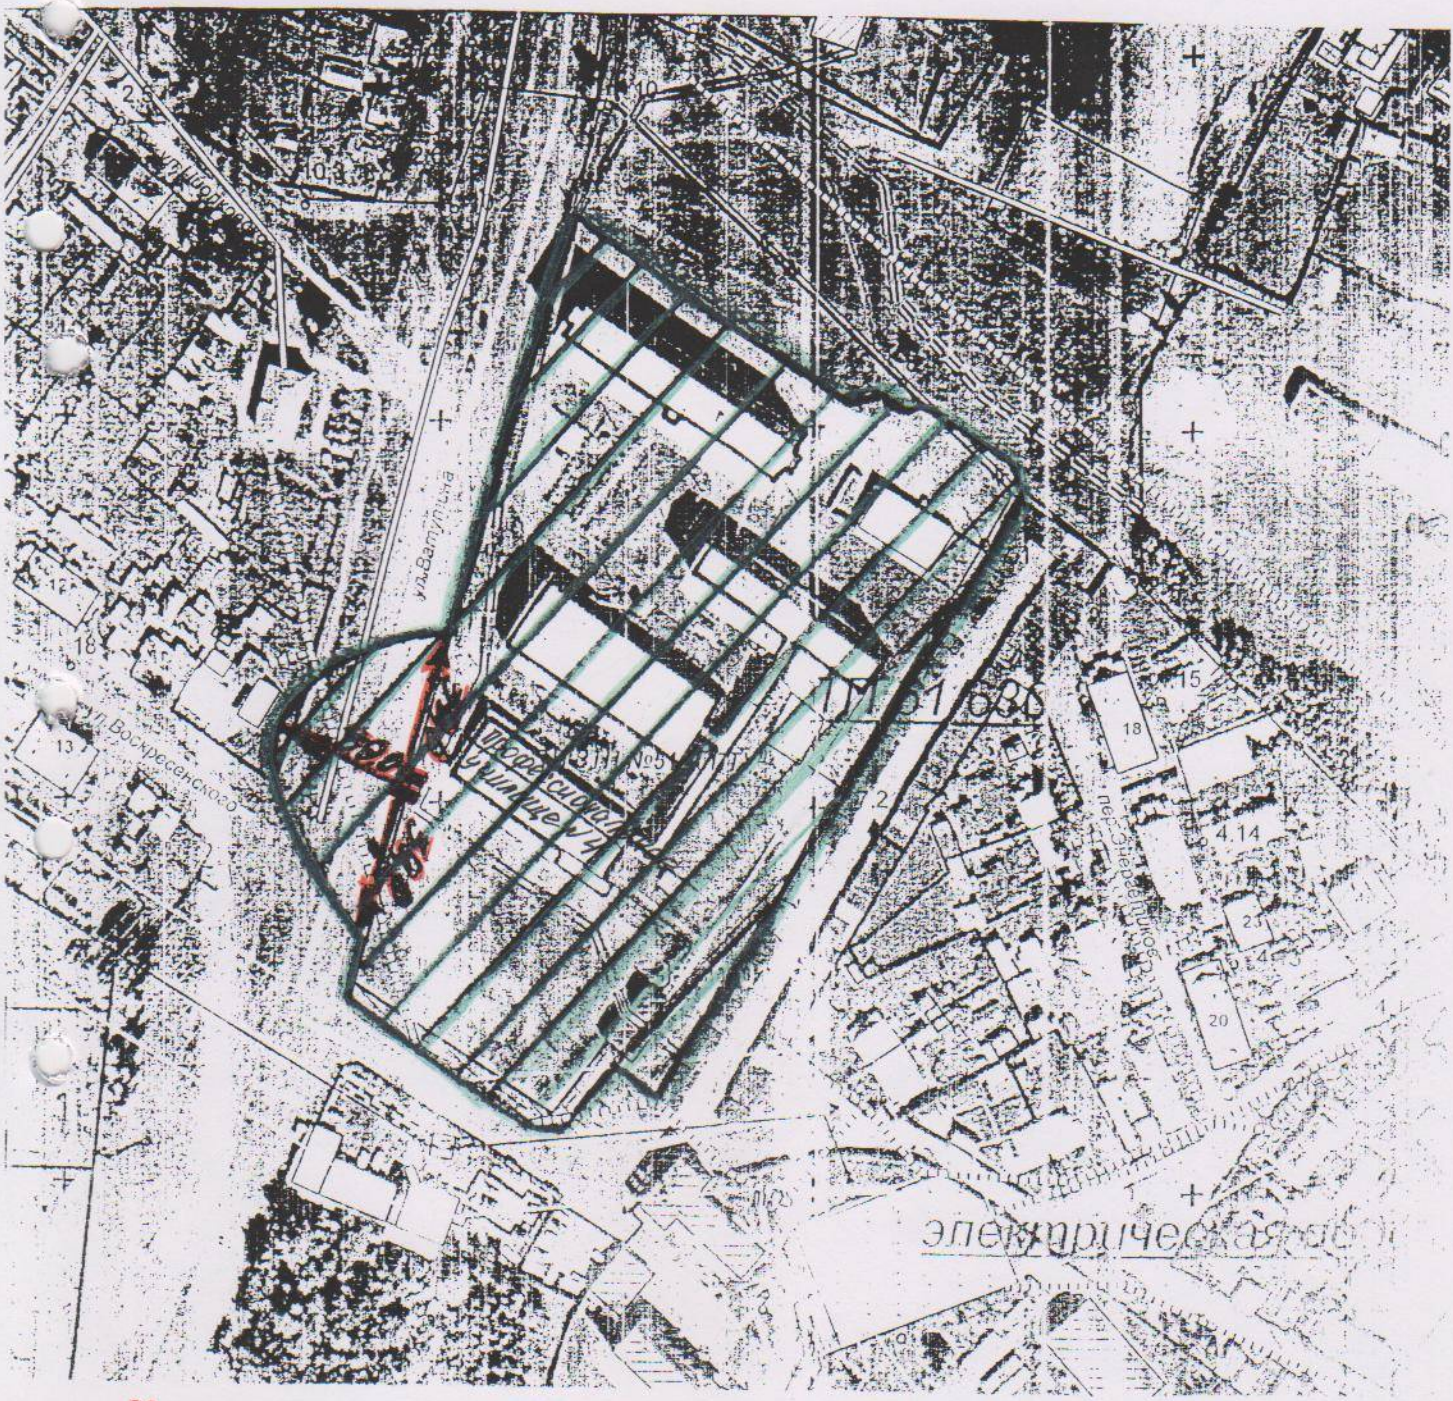

- II - вход для посетителей на обособленную территорию «образовательной организации»
- 39.0 - от входа для посетителей на обособленную территорию «образовательной организации»