


Схема границ прилегающей к областному государственному бюджетному учреждению здравоохранения «Тулунская городская больница» территории, на которой не допускается розничная продажа алкогольной продукции микрорайон Угольщики, 35
М 1:2000

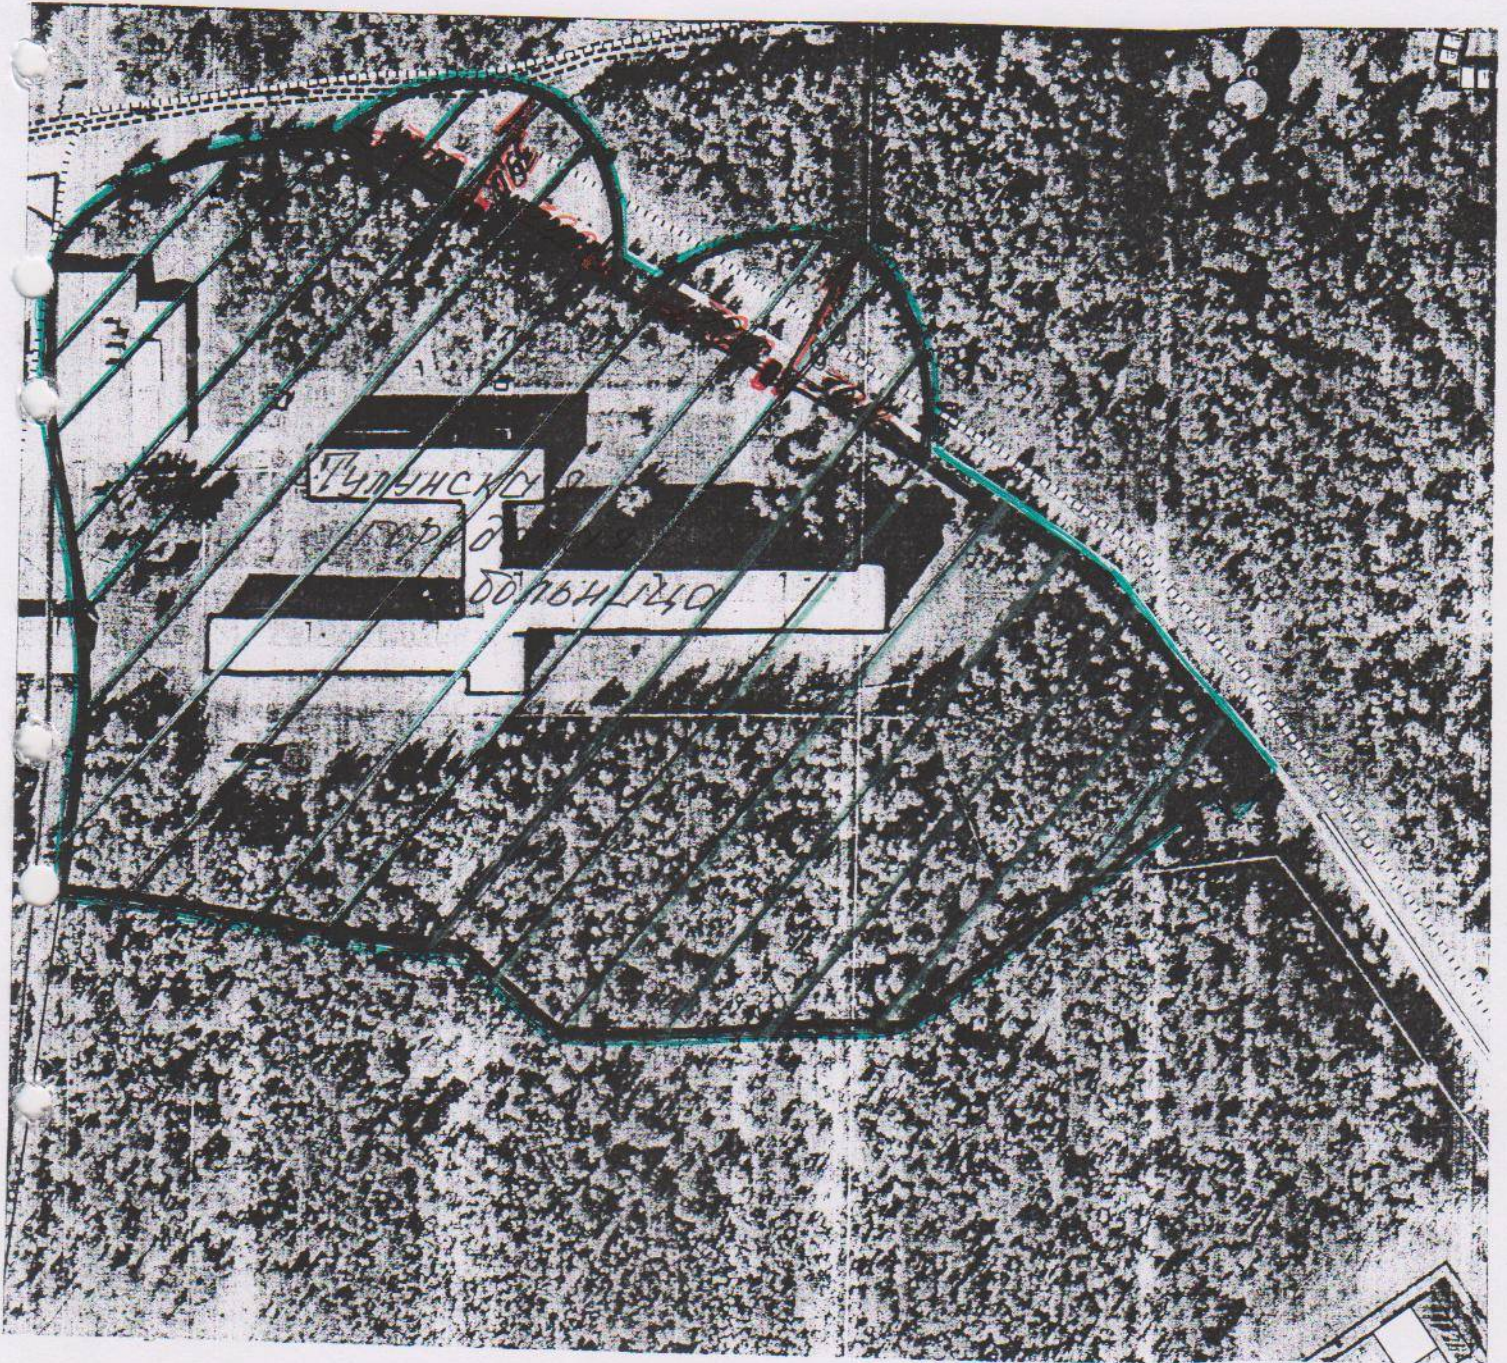

- || - вход для посетителей на обособленную территорию «медицинской организации»
- 39.0 - от входа для посетителей на обособленную территорию «медицинской организации»