


Схема границ прилегающей к «Физиотерапевтическое отделение»  
областного государственного бюджетного учреждения здравоохранения  
территории, на которой не допускается розничная продажа алкогольной  
продукции  
ул. Ленина, 19 А  
М 1:1000

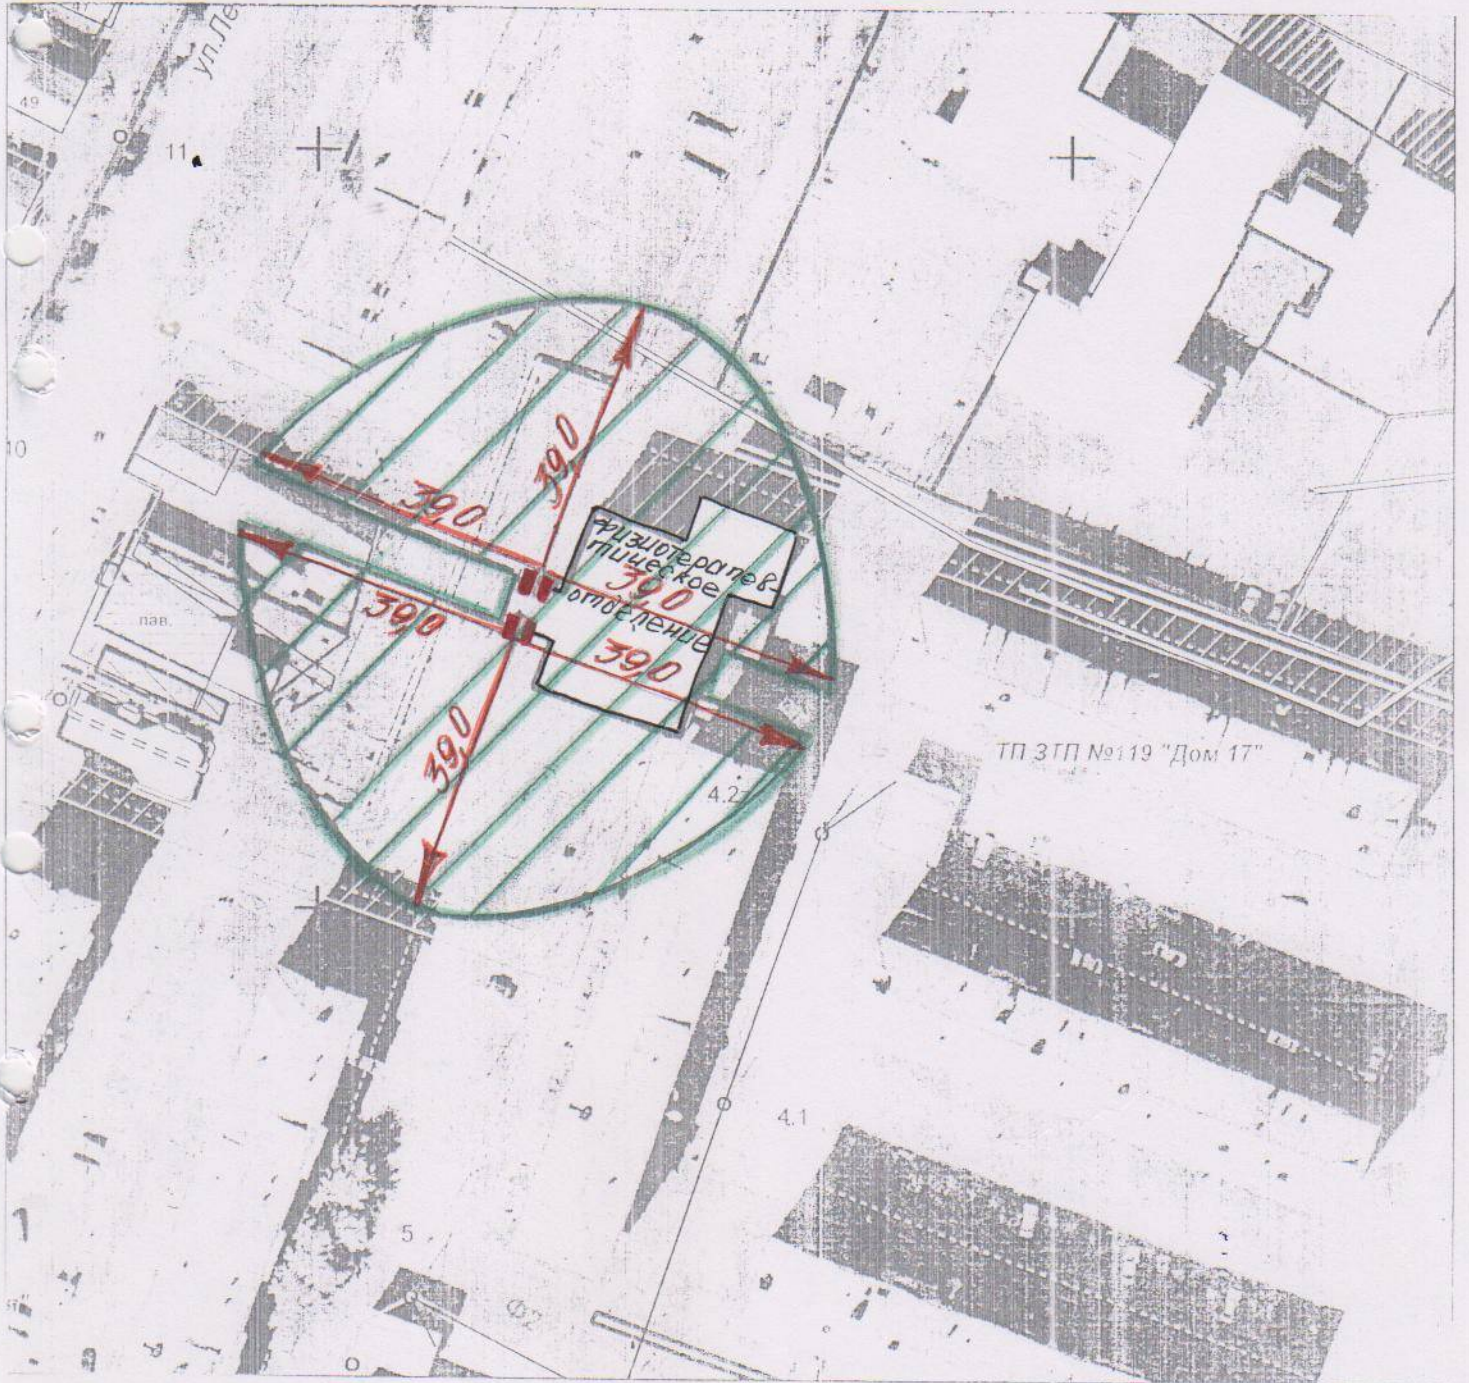

**||** - вход для посетителей на обособленную территорию «медицинской организации»  
**← 39,0** - от входа для посетителей на обособленную территорию «медицинской организации»