




Схема границ прилегающей к ООО «Медикал-Сервис» территории, на
которой не допускается розничная продажа алкогольной продукции
ул. Жданова, 1
М 1:1000

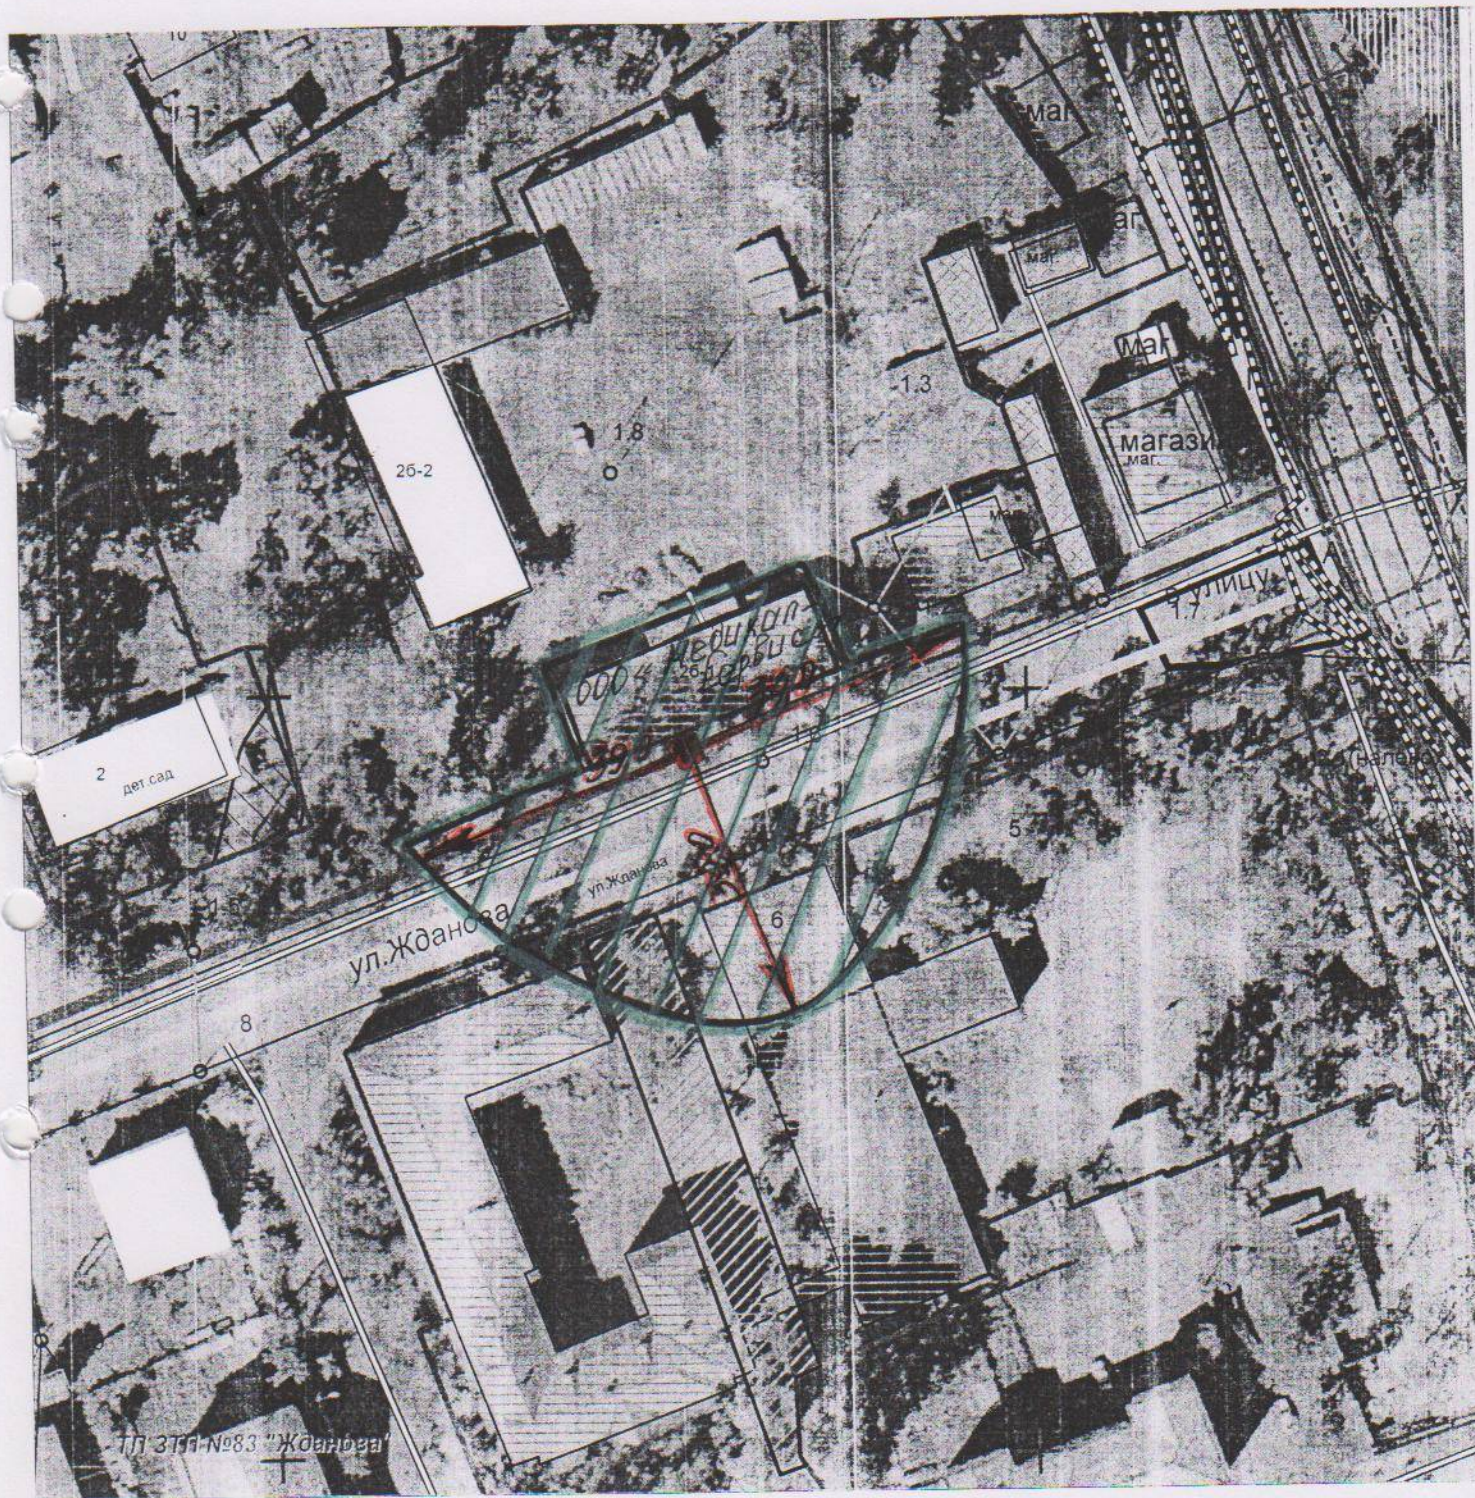

-  - вход для посетителей на обособленную территорию «медицинской организации»
-  - от входа для посетителей на обособленную территорию «медицинской организации»