




Схема границ прилегающей к ООО «Дентакс» территории, на которой не
допускается розничная продажа алкогольной продукции
ул. Ленина, 122 (4 этаж)
М 1:1000

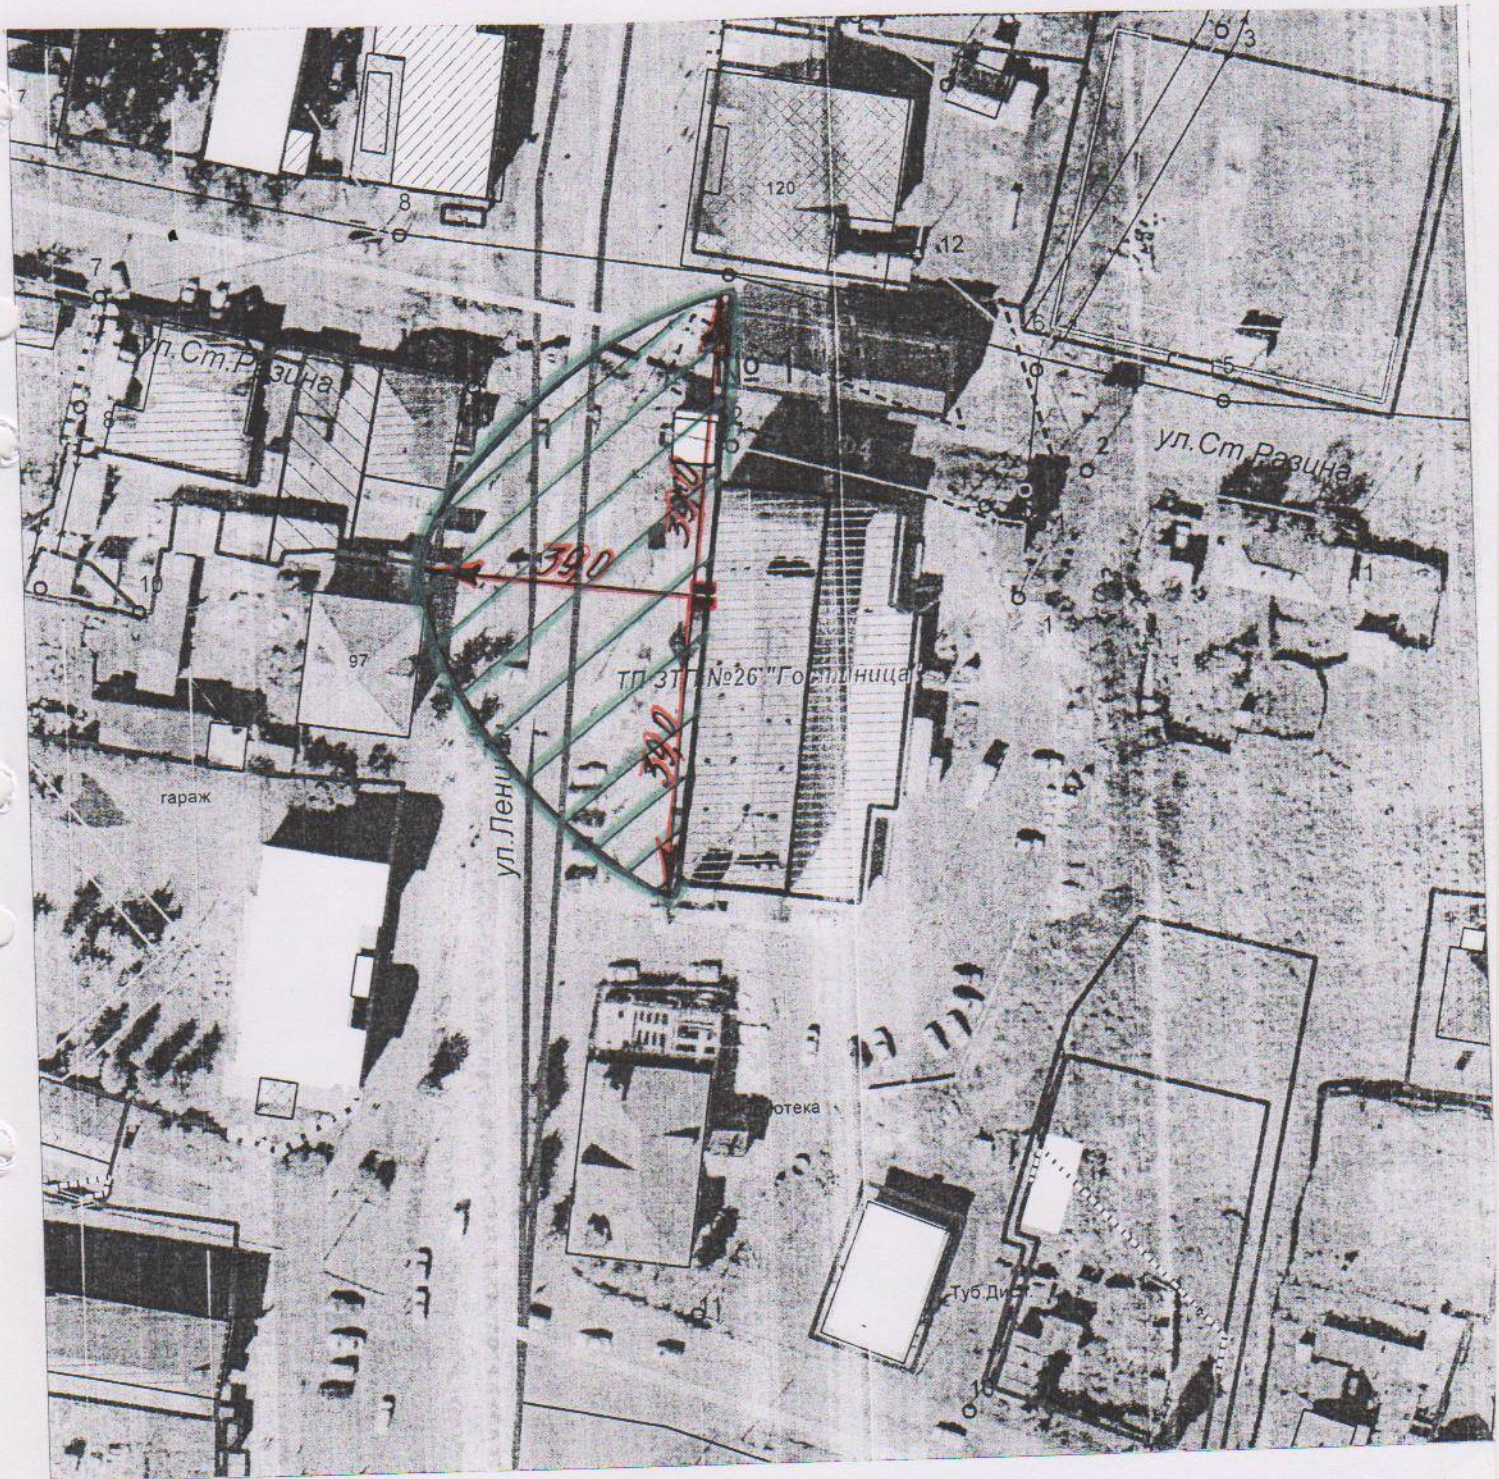

-  - вход для посетителей на обособленную территорию «медицинской организации»
-  - от входа для посетителей на обособленную территорию «медицинской организации»