



Схема границ прилегающей к залу бокса муниципального бюджетного образовательного учреждения дополнительного образования детей города Тулуна «Детско-юношеская спортивная школа» территории, на которой не допускается розничная продажа алкогольной продукции  
пос. Стекольный, д. 53, пом. 67

М 1: 1000

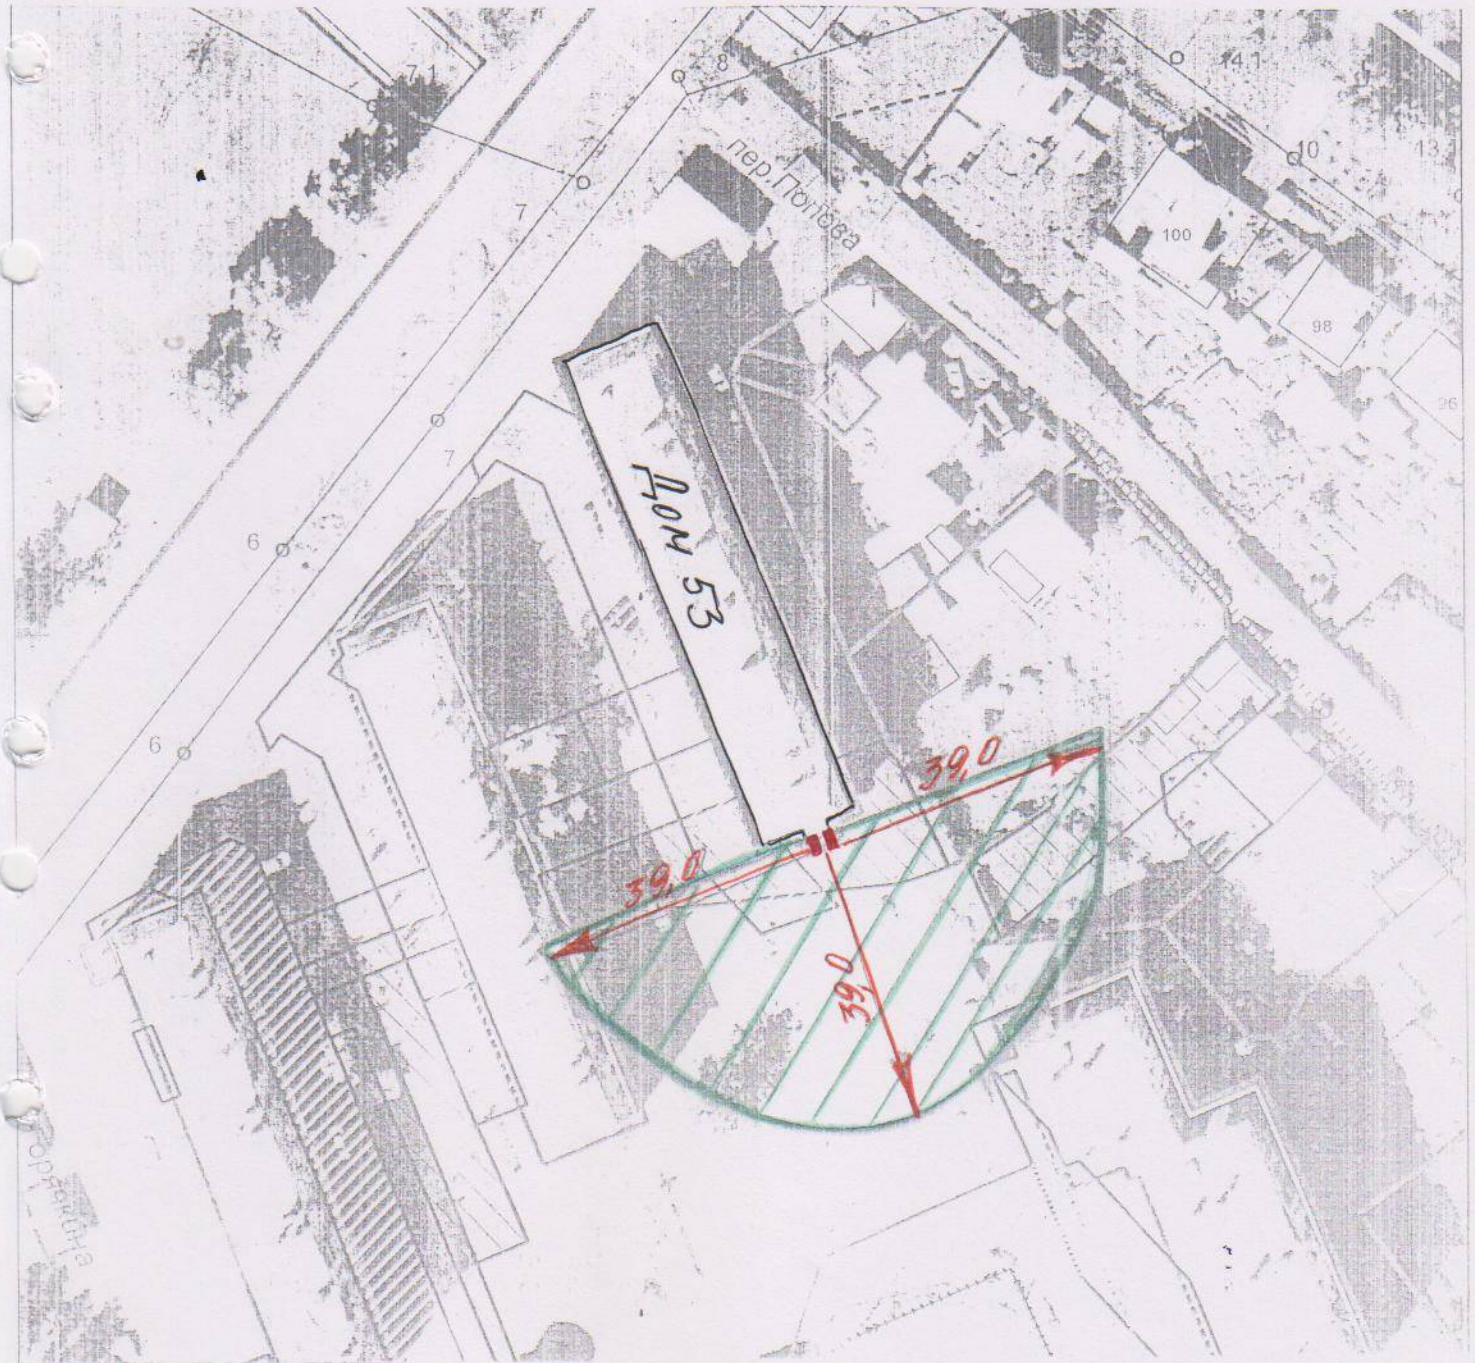

- вход для посетителей на обособленную территорию «образовательной организации», объекта спорта

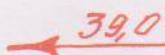

- от входа для посетителей на обособленную территорию «образовательной организации», объекта спорта