




Схема границ прилегающей к муниципальному бюджетному дошкольному образовательному учреждению города Тулуна «Центр развития ребенка-детский сад «Гармония» территории, на которой не допускается розничная продажа алкогольной продукции
Микрорайон «Угольщики», 18
М 1:2000

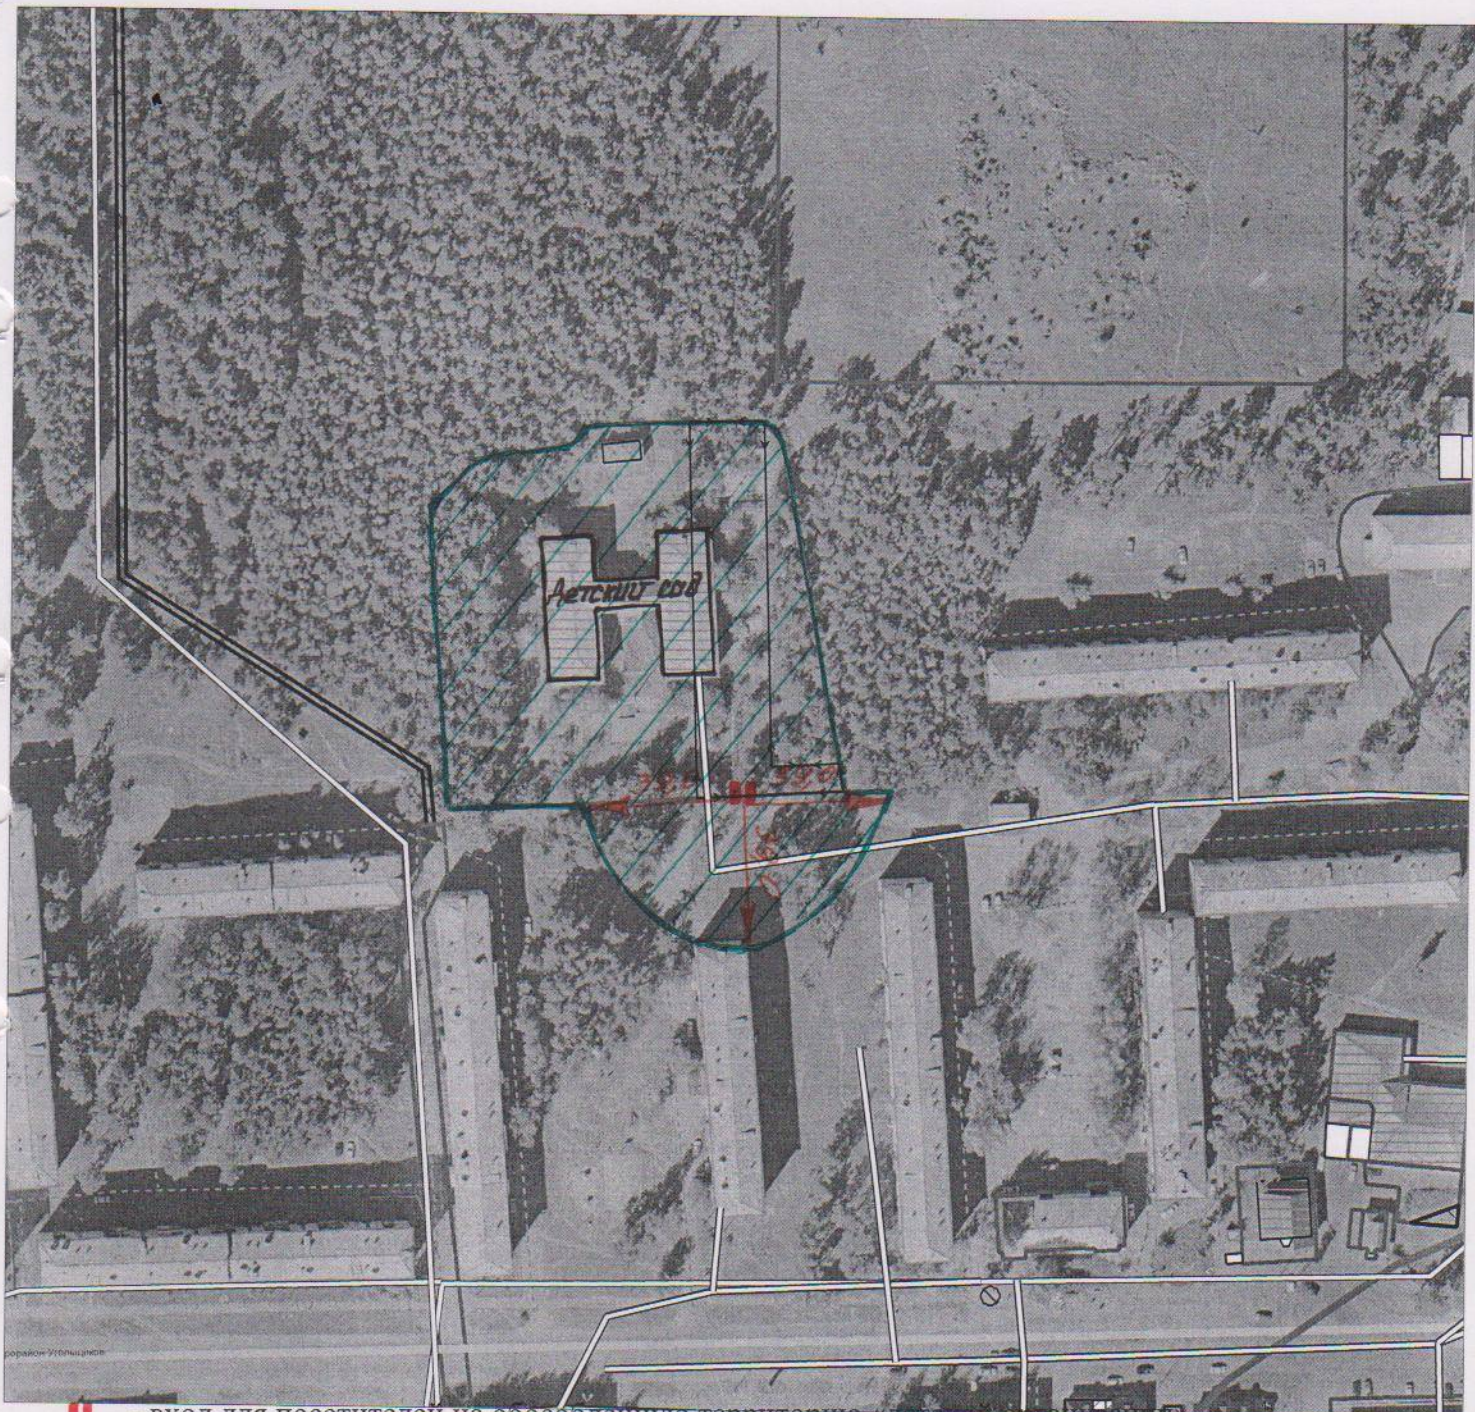

-  - вход для посетителей на обособленную территорию «детской организации»
-  **39,0** - от входа для посетителей на обособленную территорию «детской организации»