




Схема границ прилегающей к открытой спортивной площадке с  
искусственным покрытием территории, на которой не допускается розничная  
продажа алкогольной продукции  
ул. Снежная, 2 А  
М 1: 2000

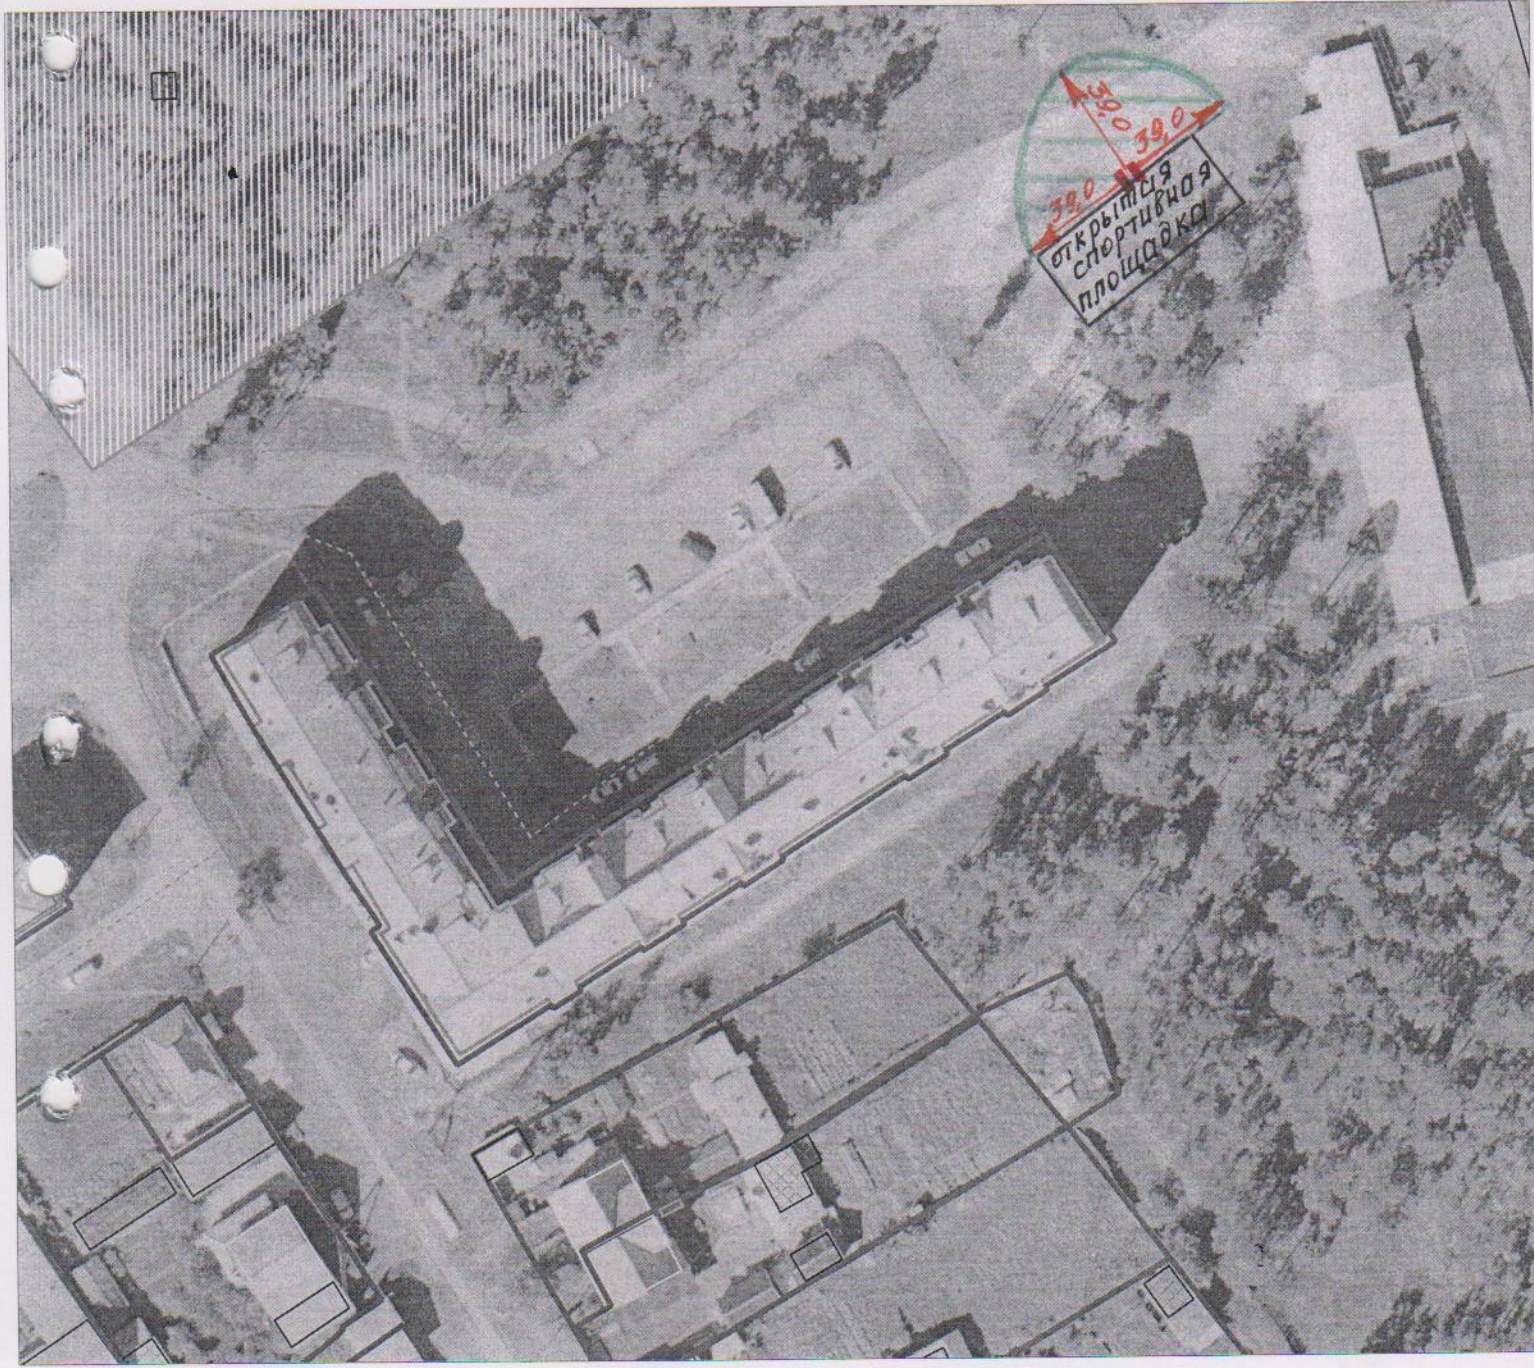

-  - вход для посетителей на обособленную территорию «объекта спорта»
-  - от входа для посетителей на обособленную территорию «объекта спорта»