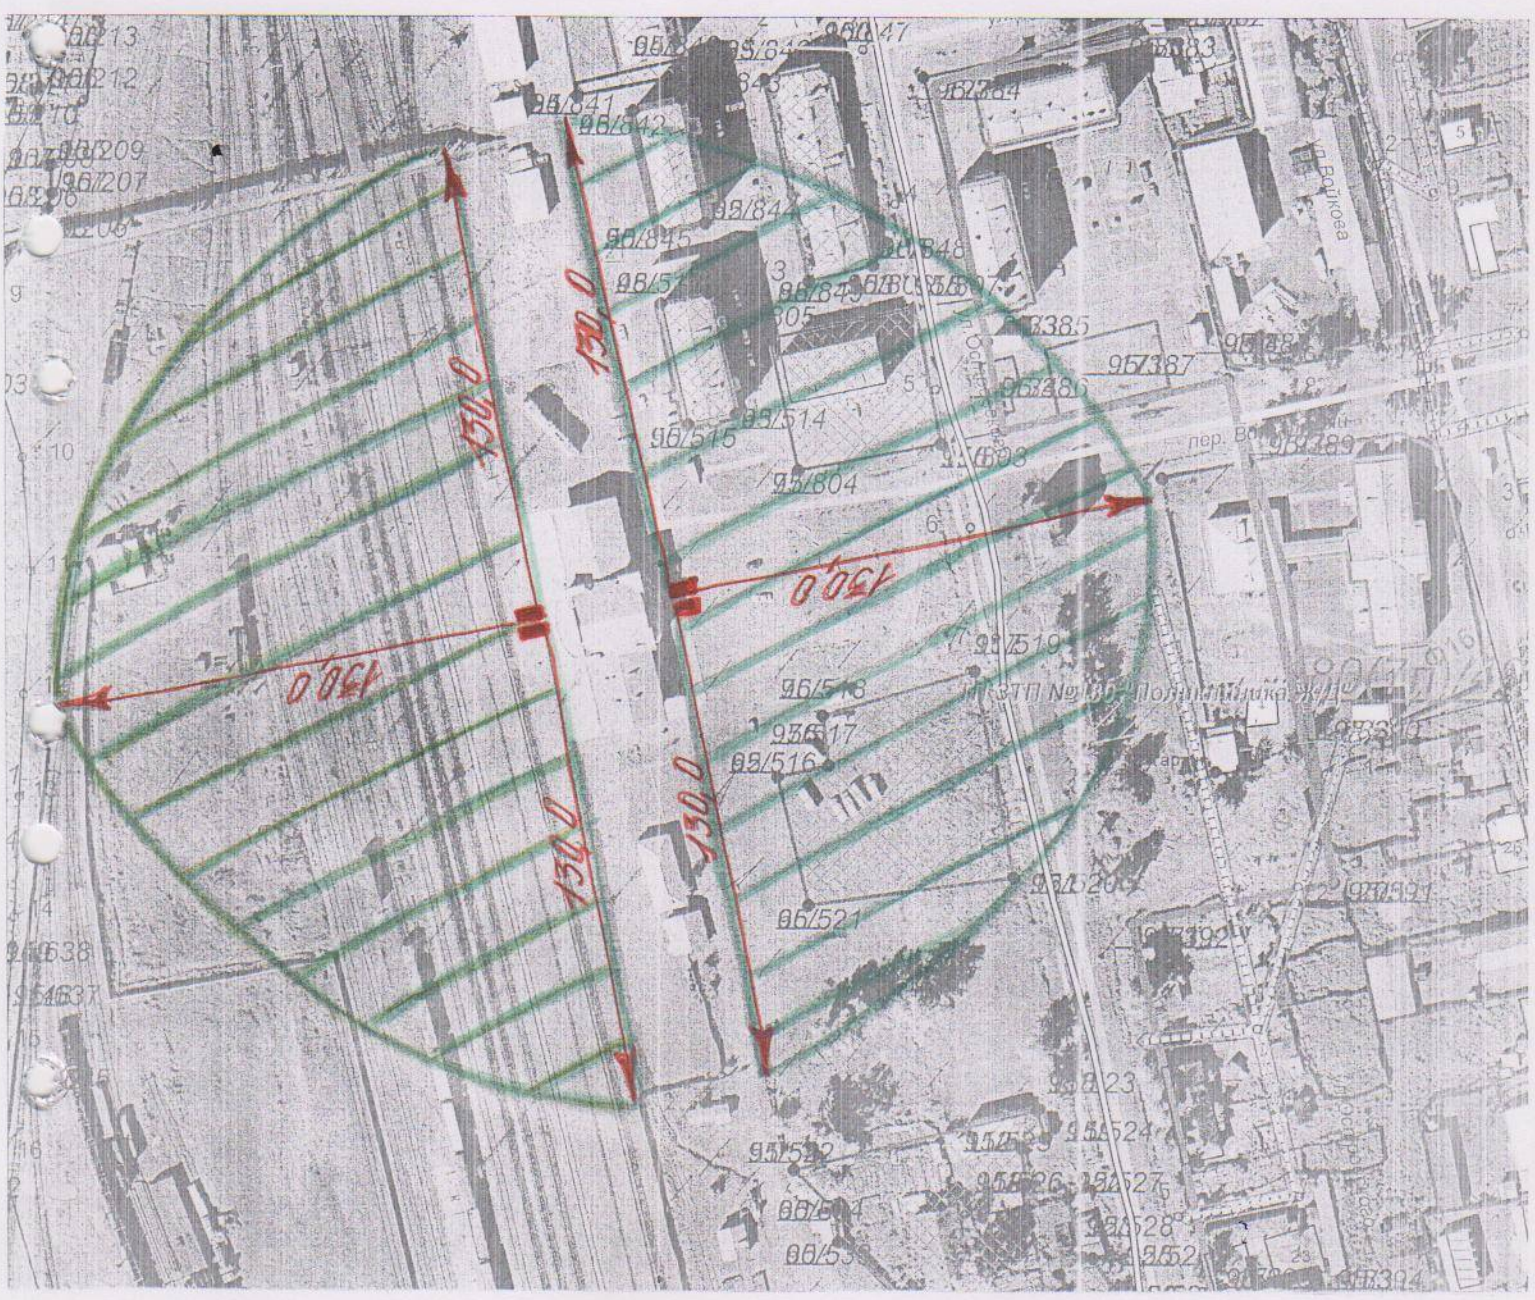

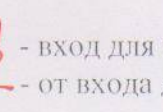


Схема границ прилегающей к железнодорожному вокзалу ст. Тулун  
территории, на которой не допускается розничная продажа алкогольной  
продукции  
ул. Островского, 21  
М 1 : 2000




 - вход для посетителей на обособленную территорию «вокзала»  

 - от входа для посетителей на обособленную территорию «вокзала»