


# Схема границ публичного сервитута на кадастровом плане территории

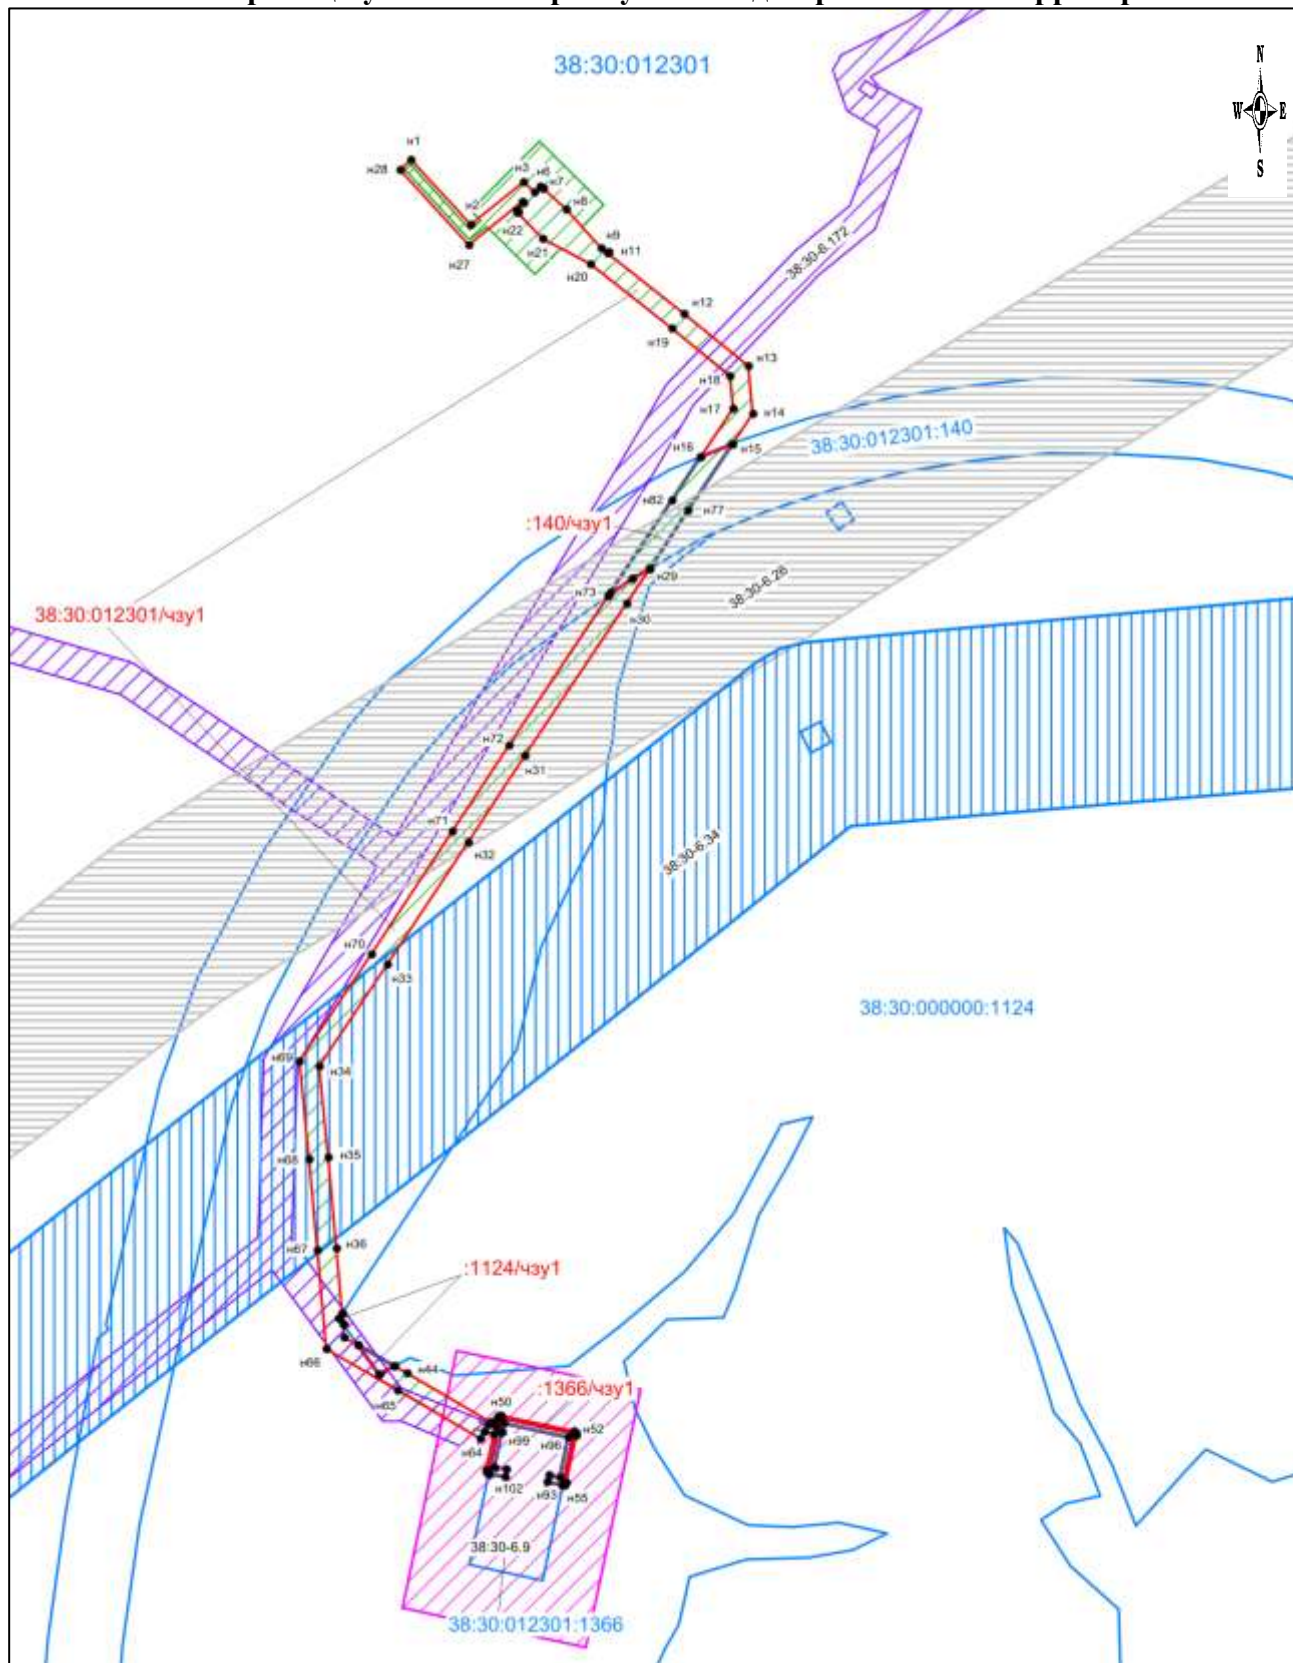

## Условные обозначения:

- |  |   |
|--|---|
| <ul style="list-style-type: none"> <li><span style="border: 1px solid red; display: inline-block; width: 15px; height: 10px; margin-right: 5px;"></span> граница зоны планируемого размещения объекта. Электрические сети 6/0,4 кВ детский сад и школа г. Тулун, граница устанавливаемого публичного сервитута на землях государственной собственности</li> <li><span style="border: 1px solid purple; display: inline-block; width: 15px; height: 10px; margin-right: 5px;"></span> граница зоны планируемого размещения объекта. Электрические сети 6/0,4 кВ детский сад и школа г. Тулун, граница устанавливаемого публичного сервитута в границах земельных участков, установленных в соответствии с действующим законодательством</li> <li>• n1<br/>номера характерных точек границ публичного сервитута</li> <li><span style="border: 1px solid blue; display: inline-block; width: 15px; height: 10px; margin-right: 5px;"></span> граница земельного участка, сведения о котором содержатся в ЕГРН</li> <li>38:30:000000:1124<br/>кадастровый номер земельного участка</li> <li><span style="border-bottom: 1px solid blue; display: inline-block; width: 15px; margin-right: 5px;"></span> граница кадастрового квартала</li> </ul> | <ul style="list-style-type: none"> <li>38:30:012301<br/>номер кадастрового квартала</li> <li><span style="background-color: #d4edda; border: 1px solid #c3e6cb; display: inline-block; width: 15px; height: 10px; margin-right: 5px;"></span> зона с особыми условиями использования территории, устанавливаемая в ходе проведения кадастровых работ</li> <li><span style="background-color: #fff3cd; border: 1px solid #ffeeba; display: inline-block; width: 15px; height: 10px; margin-right: 5px;"></span> зона с особыми условиями использования территории, сведения о которой содержится в ЕГРН. Реестровый номер 38:30-6.172</li> <li><span style="background-color: #d1ecf1; border: 1px solid #bee5eb; display: inline-block; width: 15px; height: 10px; margin-right: 5px;"></span> зона с особыми условиями использования территории, сведения о которой содержится в ЕГРН. Реестровый номер 38:30-6.34</li> <li><span style="background-color: #f8d7da; border: 1px solid #f5c6cb; display: inline-block; width: 15px; height: 10px; margin-right: 5px;"></span> зона с особыми условиями использования территории, сведения о которой содержится в ЕГРН. Реестровый номер 38:30-6.9</li> <li><span style="background-color: #e2e3e5; border: 1px solid #d6d8db; display: inline-block; width: 15px; height: 10px; margin-right: 5px;"></span> зона с особыми условиями использования территории, сведения о которой содержится в ЕГРН. Реестровый номер 38:30-6.26</li> </ul> |
|--|---|