Схема границ публичного сервитута на кадастровом плане территории

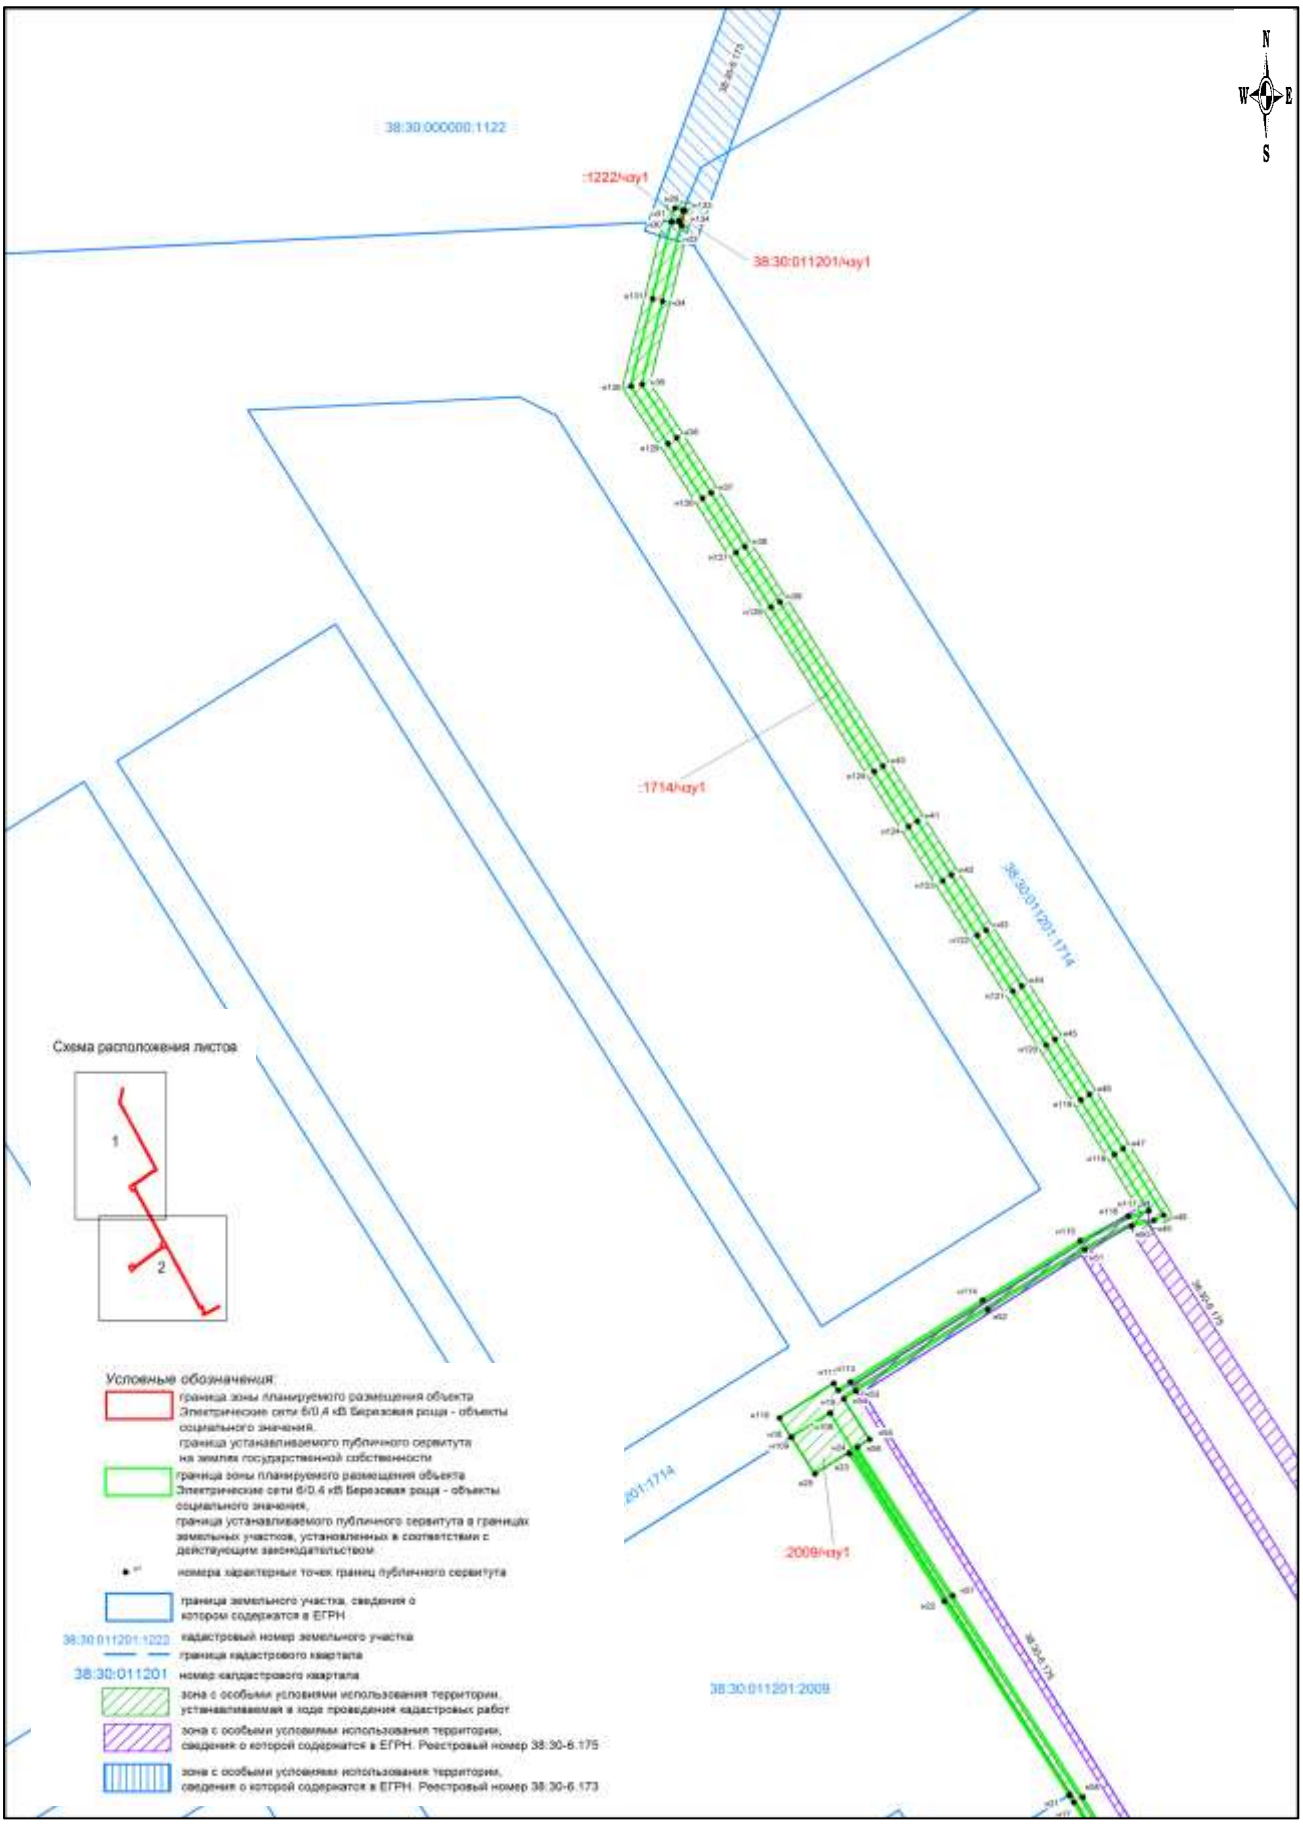

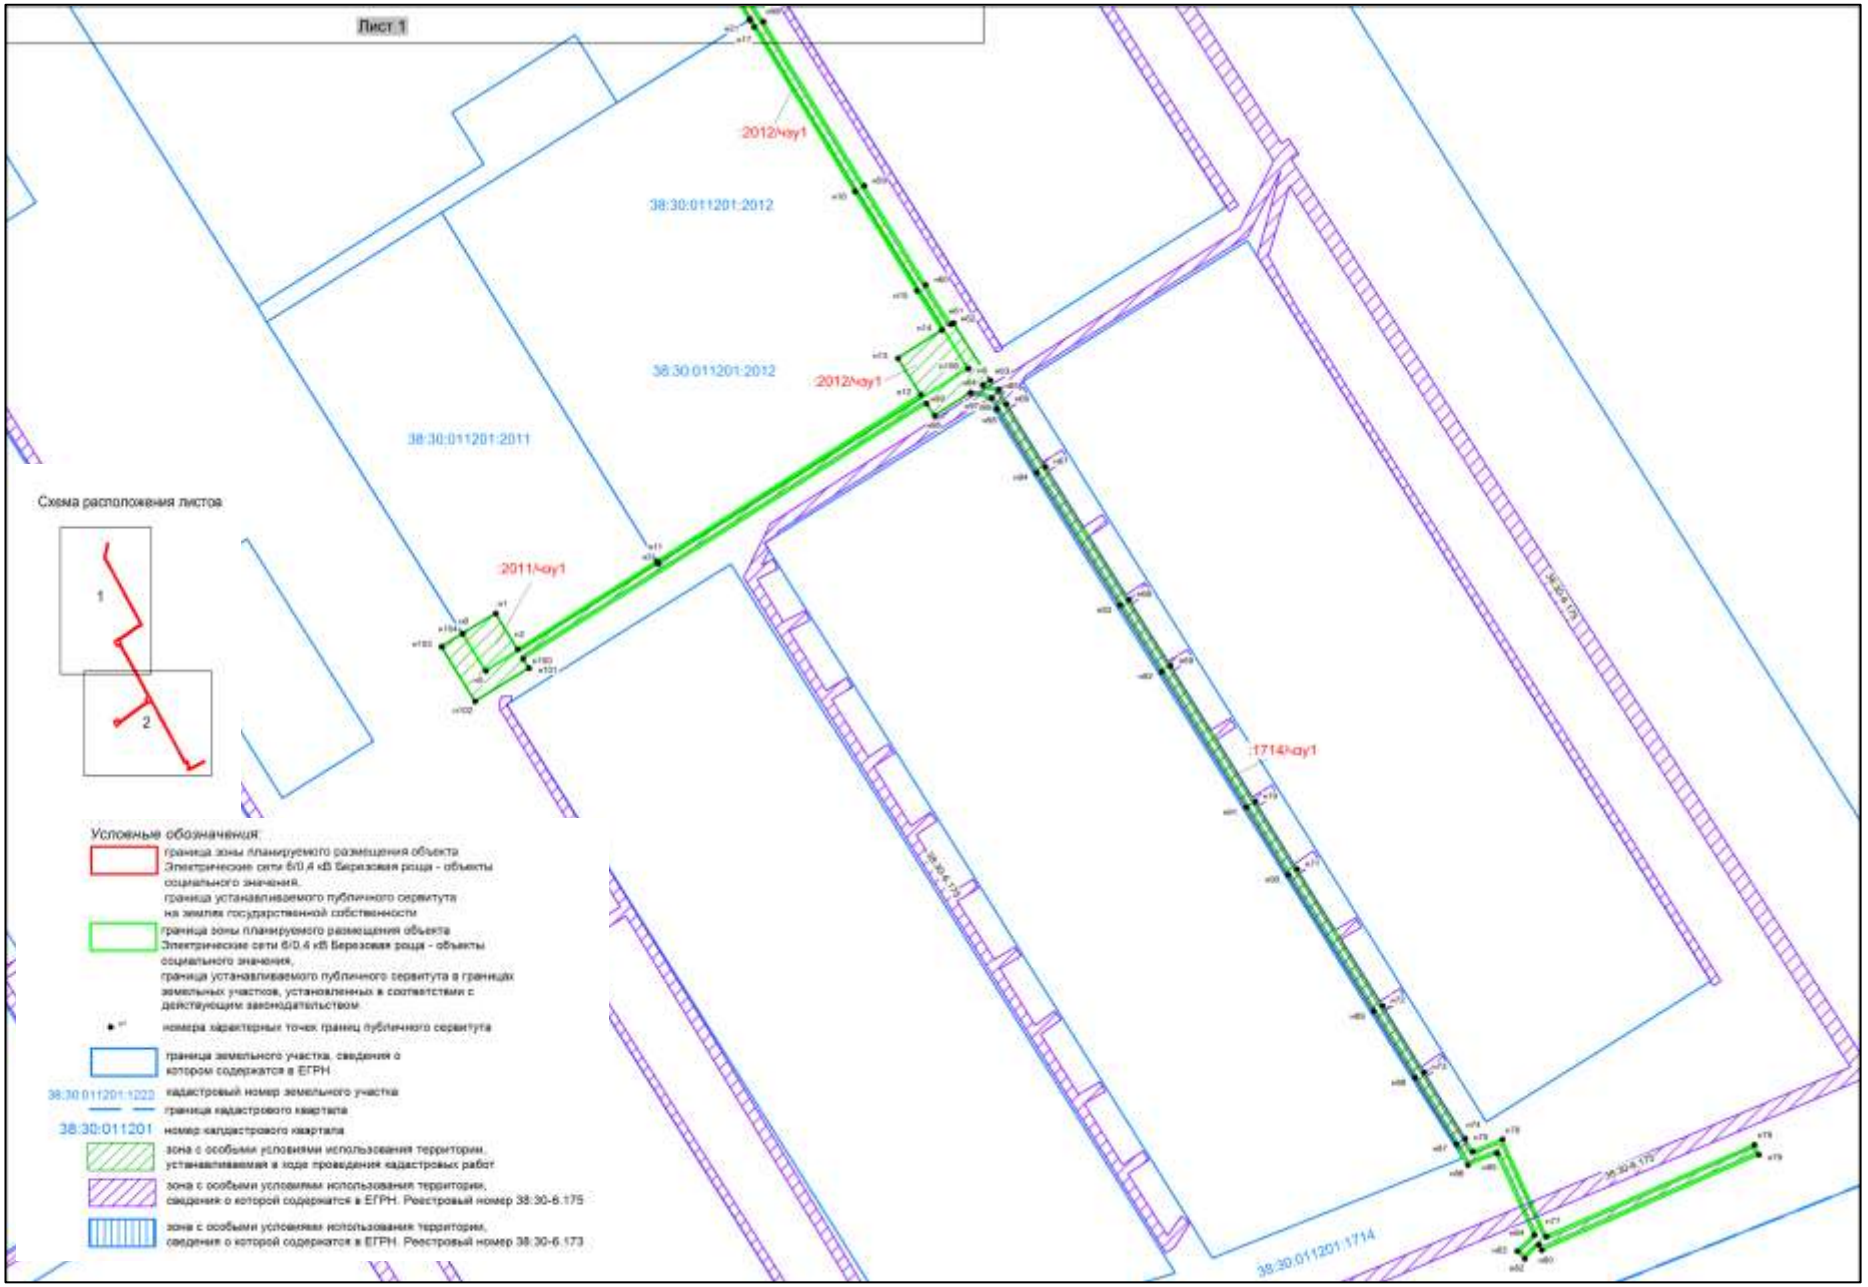
Лист 1
:2012/чу1
38:30:011201:2012
38:30:011201:2012
:2012/чу1
38:30:011201:2011
:2011/чу1
:1714/чу1
38:30:6.175
38:30:6.173
38:30:011201:1714
Схема расположения листов
1
2
Условные обозначения:
граница зоны планируемого размещения объекта Электрические сети 6/0.4 кВ Березовая роща - объекты социального значения,
граница устанавливаемого публичного сервитута на землях государственной собственности
граница зоны планируемого размещения объекта Электрические сети 6/0.4 кВ Березовая роща - объекты социального значения,
граница устанавливаемого публичного сервитута в границах земельных участков, установленных в соответствии с действующим законодательством
номера характерных точек границ публичного сервитута
граница земельного участка, сведения о котором содержатся в ЕГРН
38:30:011201:1222 кадастровый номер земельного участка
граница кадастрового квартала
38:30:011201 номер кадастрового квартала
зона с особыми условиями использования территории, устанавливаемая в ходе проведения кадастровых работ
зона с особыми условиями использования территории, сведения о которой содержатся в ЕГРН. Реестровый номер 38:30-6.175
зона с особыми условиями использования территории, сведения о которой содержатся в ЕГРН. Реестровый номер 38:30-6.173